




bouwkavel
54
Opp:799,99 m²


rest
54a
Opp:199,38 m²

Restauro ARCHITECTEN	WoudseLaan 6	Bedrijfsgebouw nieuw	54910
	2635 CH Den Hoorn	Layout	
	T 015 2120 185	Lookwatering 54, Den Hoorn Z,H.	
	F 015 2158 768	VO 1:200 Begane grond	1
E post@restauro.nl	datum: 29-12-2010		
I www.restauro.nl			

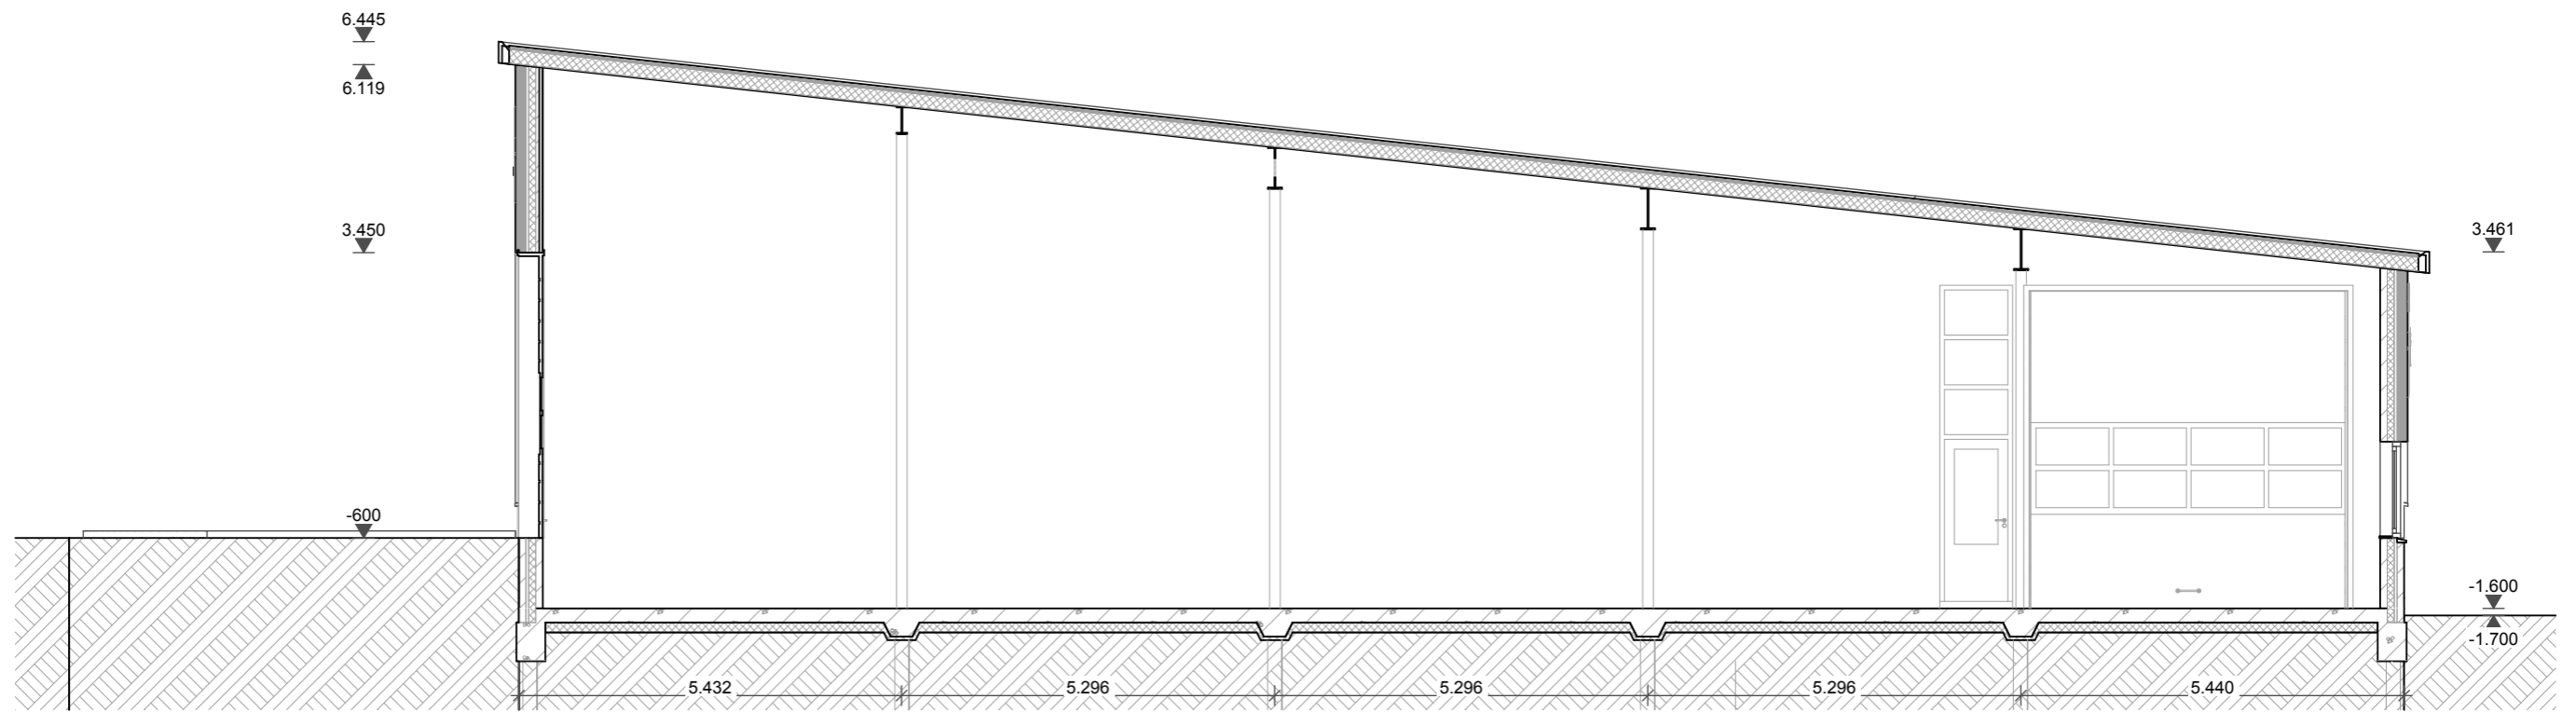

1:100

D-1 Doorsnede

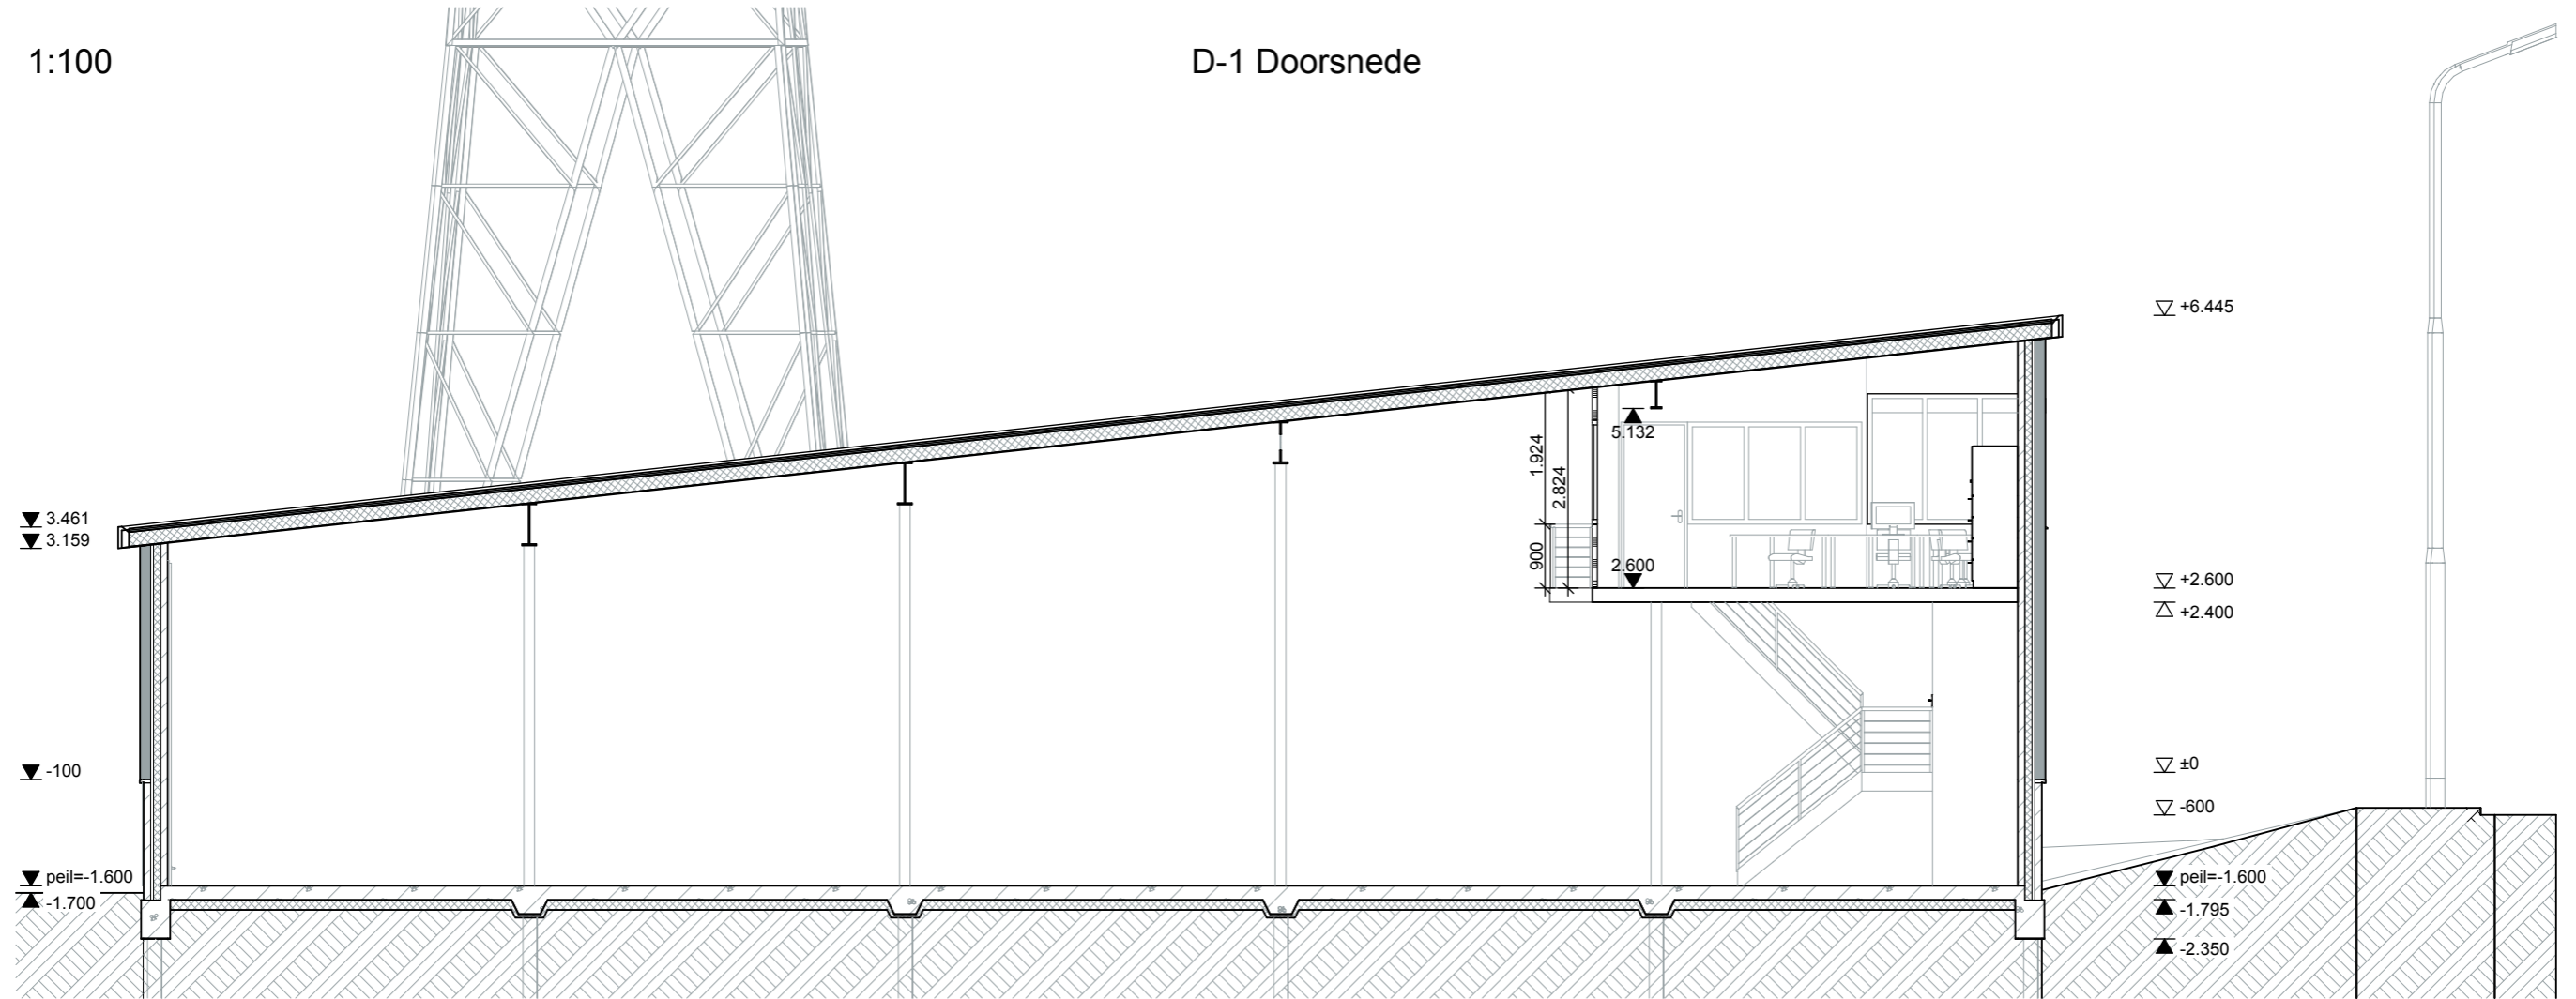

1:100

D-3 Doorsnede

<p>WoudseLaan 6 2635 CH Den Hoorn T 015 2120 185 F 015 2158 768 E post@restauro.nl I www.restauro.nl</p>	Bedrijfsgebouw nieuw	54910
	doorsnedes	
	Lookwatering 54, Den Hoorn Z,H.	
	VO	
	datum: 29-12-2010	3




zuidgevel




noordgevel

	Woudselaan 6	Bedrijfsgebouw nieuw	54910
	2635 CH Den Hoorn	gevels	
	T 015 2120 185	Lookwatering 54, Den Hoorn Z,H.	
	F 015 2158 768	VO	
E post@restauro.nl	datum: 29-12-2010		5
I www.restauro.nl			

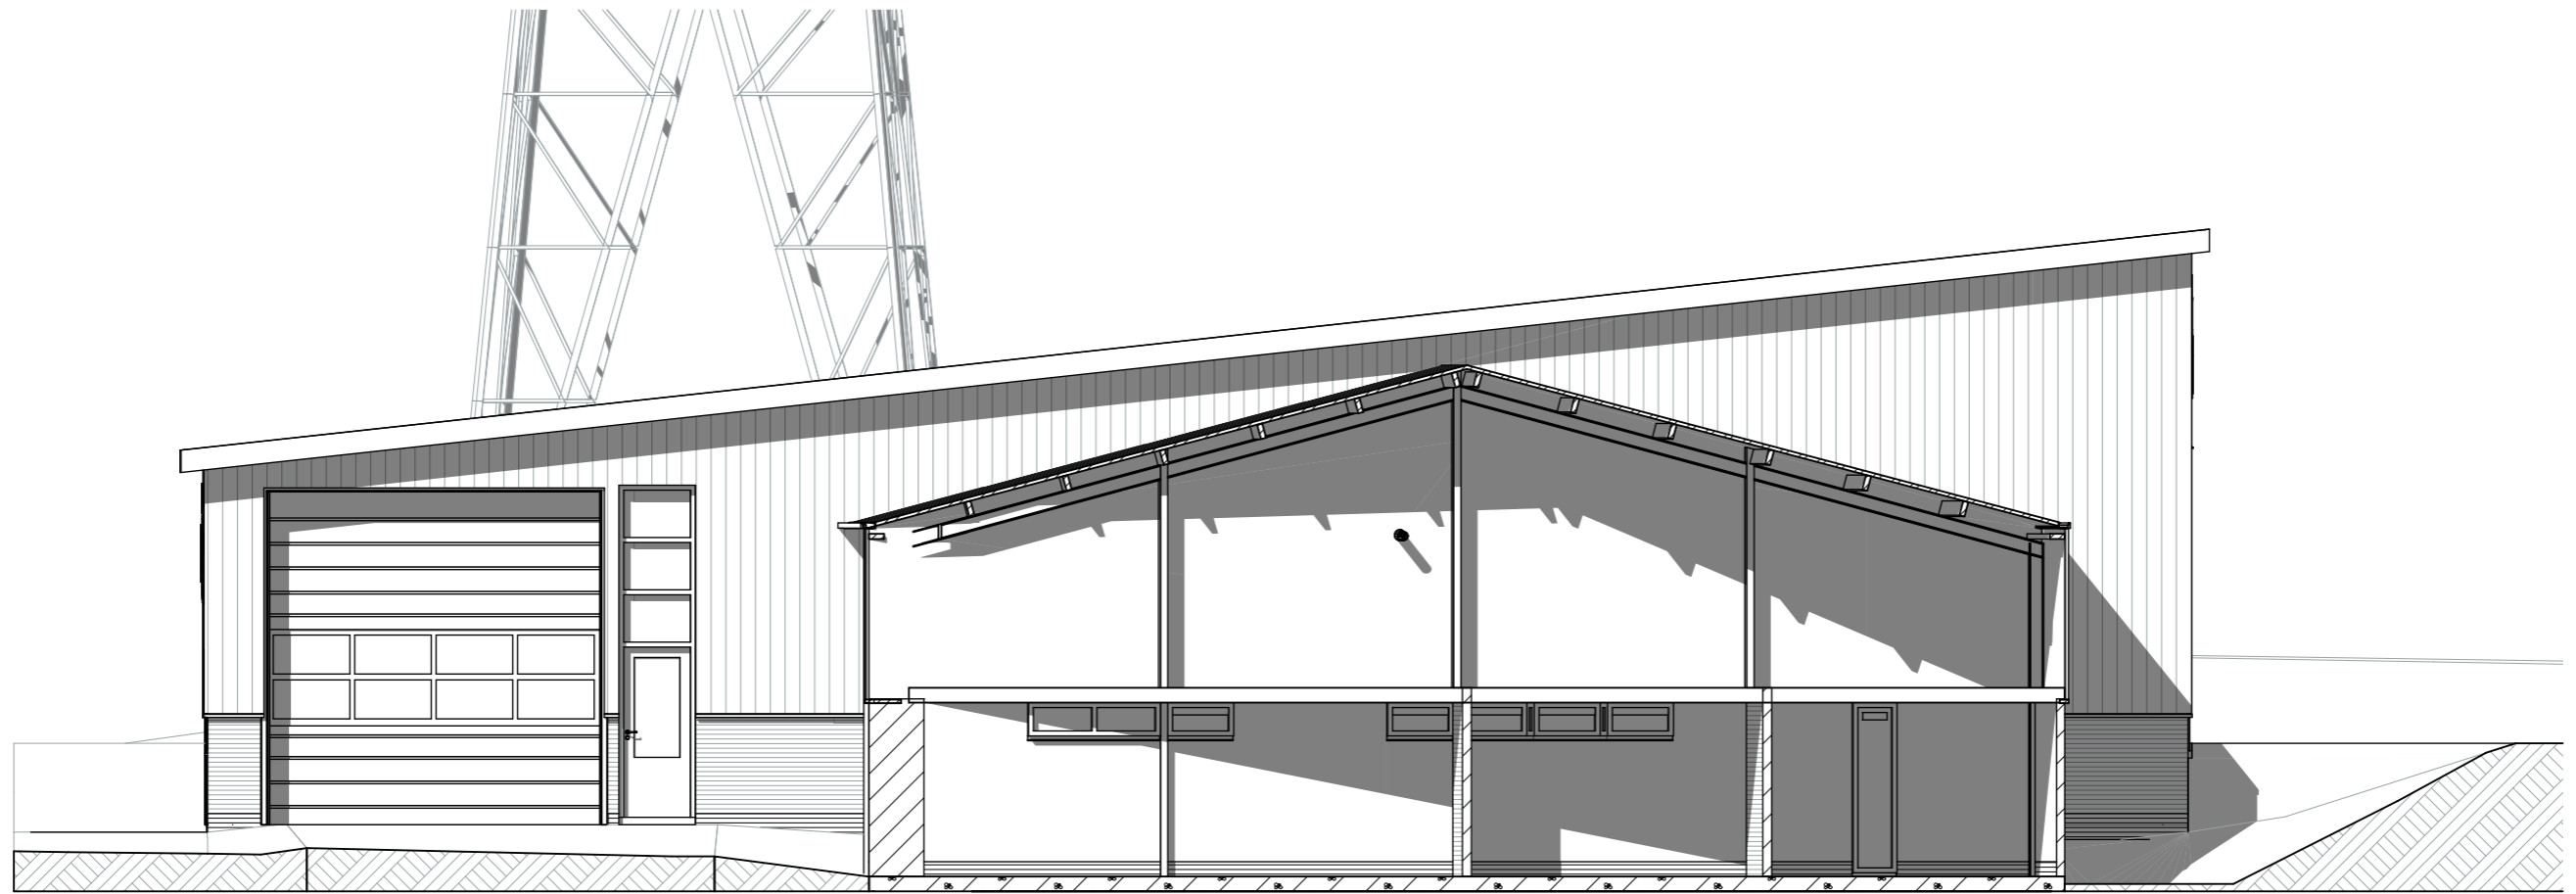

oostgevel

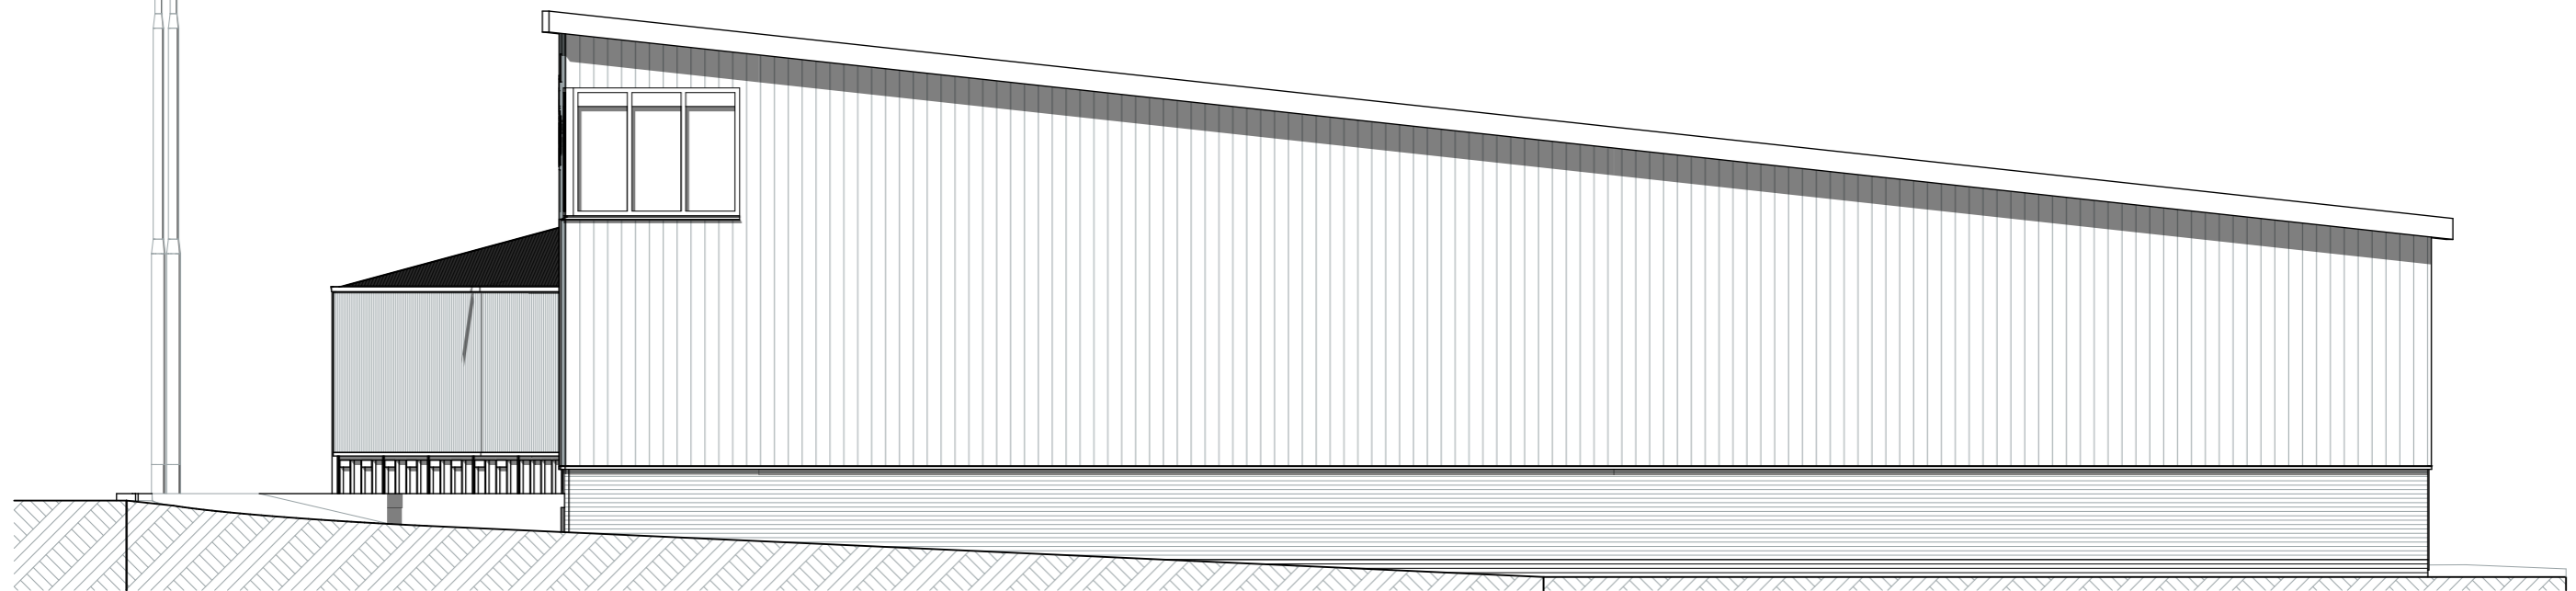

westgevel

	WoudseLaan 6	Bedrijfsgebouw nieuw	54910
	2635 CH Den Hoorn	gevels	
	T 015 2120 185	Lookwatering 54, Den Hoorn Z,H.	
	F 015 2158 768	VO	
E post@restauro.nl	datum: 29-12-2010		6
I www.restauro.nl			

