

Verbouwingsplan Kwekerijstraat 18 2613 VE DELFT

Opdrachtgever: Arnold Schuitema


Datum: 26-9-2007


schaal 1/50

Architect: ir B.A.Jurgens, mobiel: 06-15256005


Raamstraat 99

2613 RX DELFT, (015) 2132178, E-mail: post@benjurgens.nl

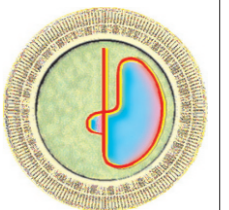

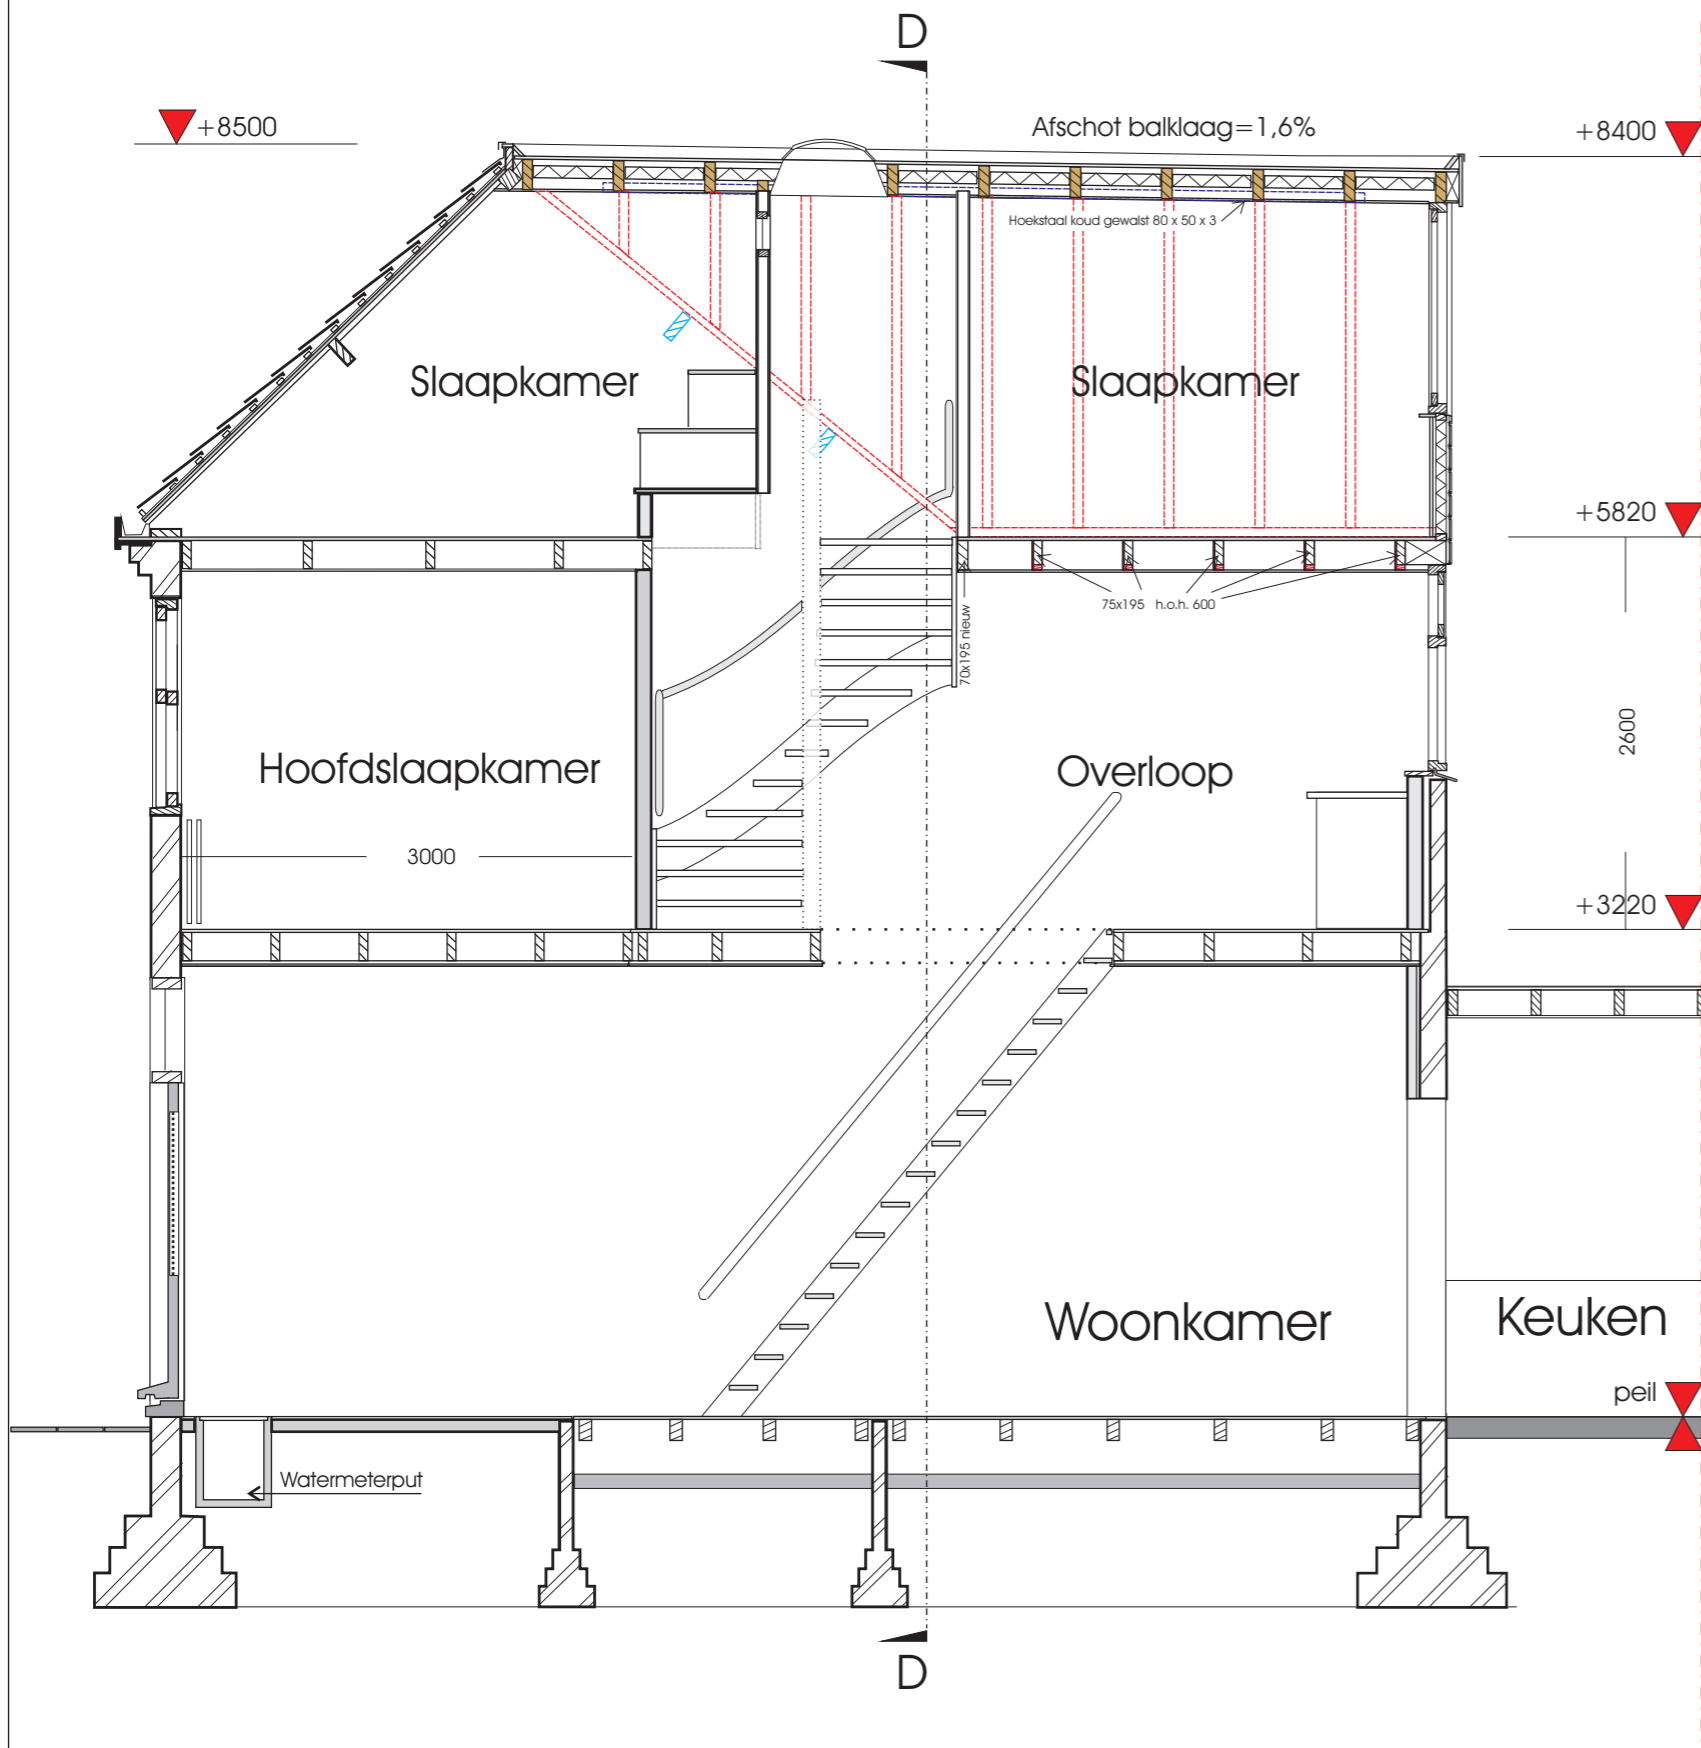

DOORSNEDE C-C

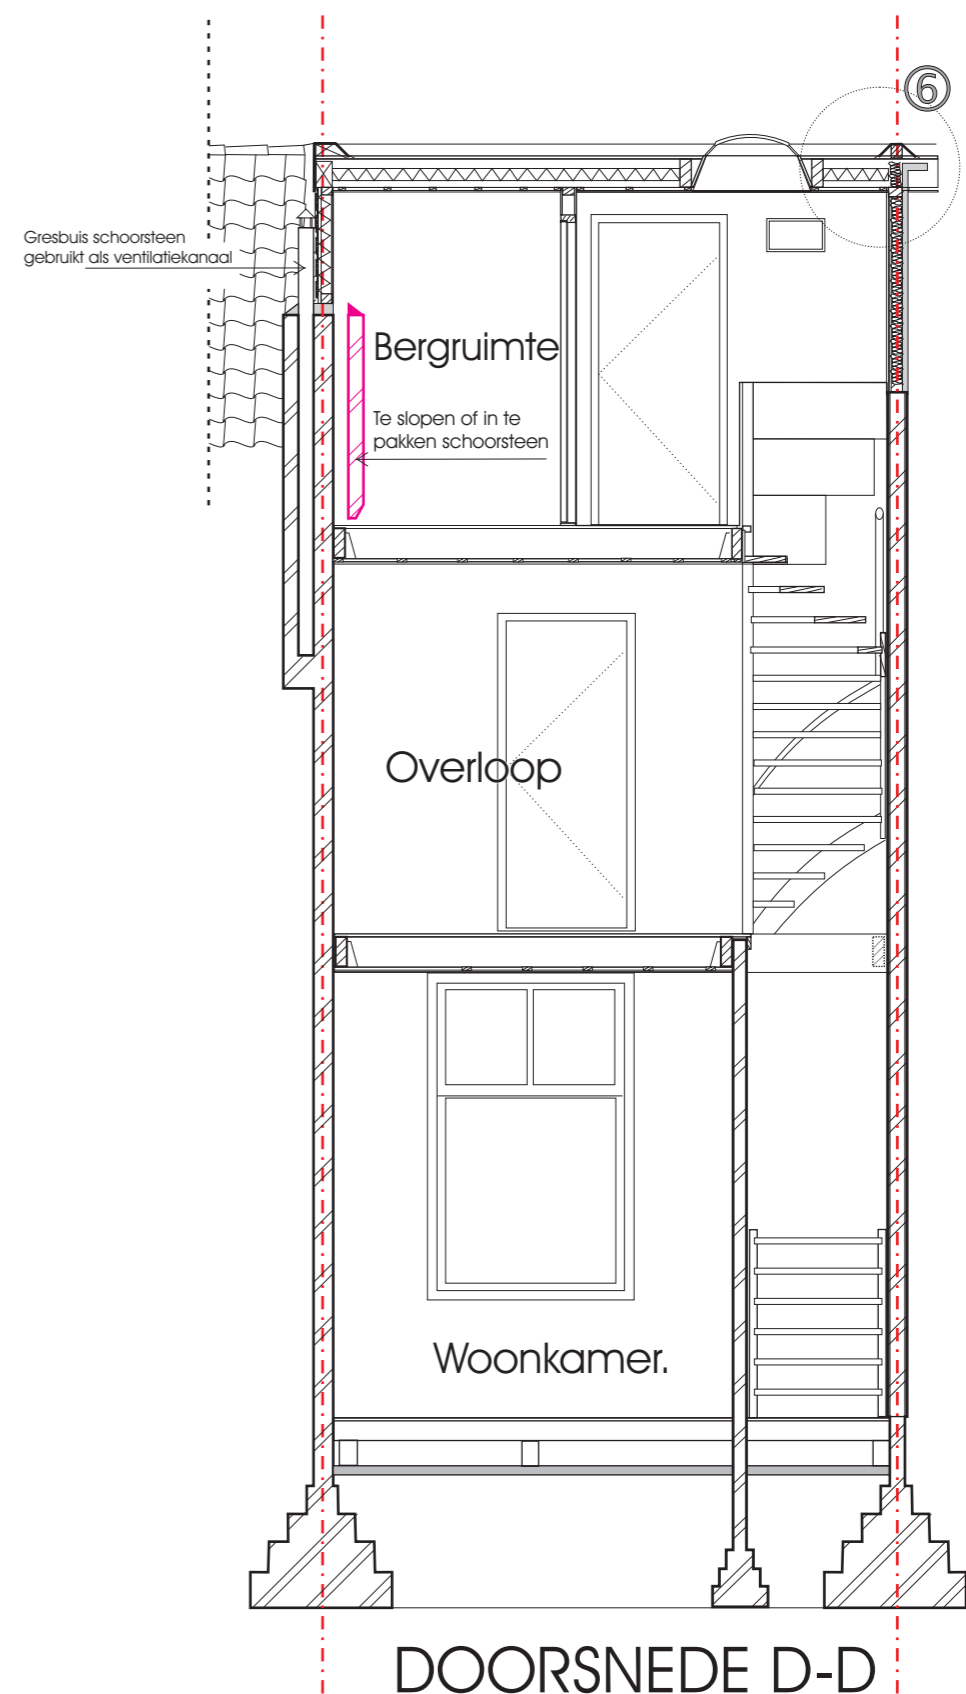



DOORSNEDE D-D

Verbouwingsplan Kwekerijstraat 18 2613 VE DELFT
 Opdrachtgever: Arnold Schuitema
 Datum: 26-9-2007


schaal 1/50

Architect: ir B.A.Jurgens, mobiel: 06-15256005
 Raamstraat 99
 2613 RX DELFT, (015) 2132178, E-mail: post@benjurgens.nl

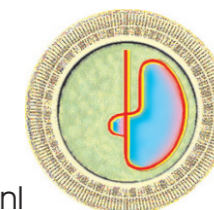


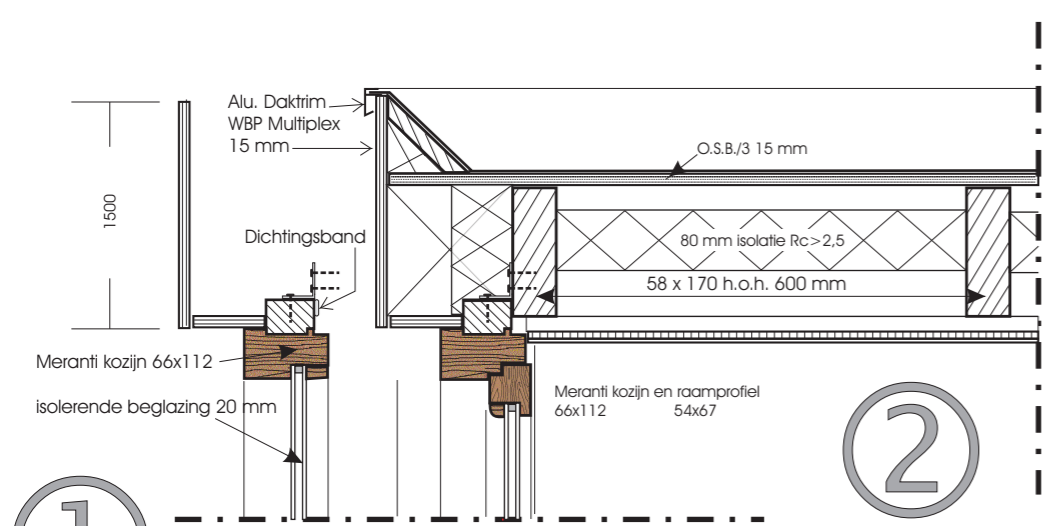

1

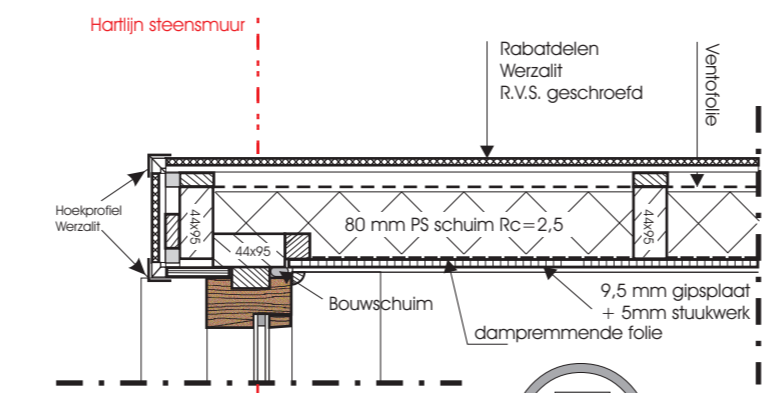


7

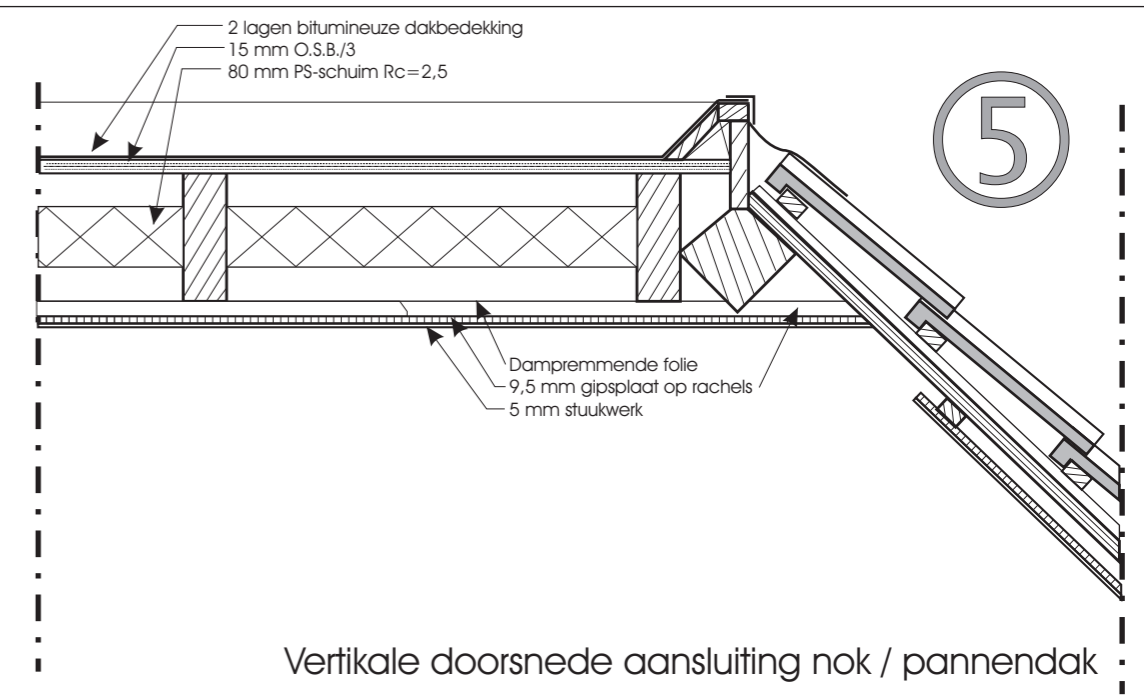


5

Vertikale doorsnede aansluiting nok / pannendak

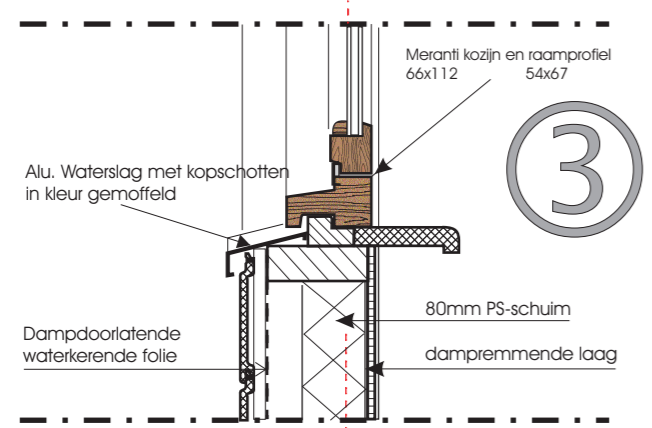


3

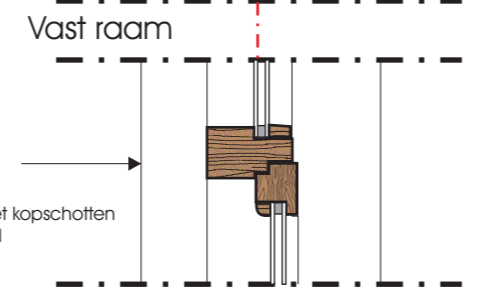


Binnendraaiend/
kiep-kantelraam

8

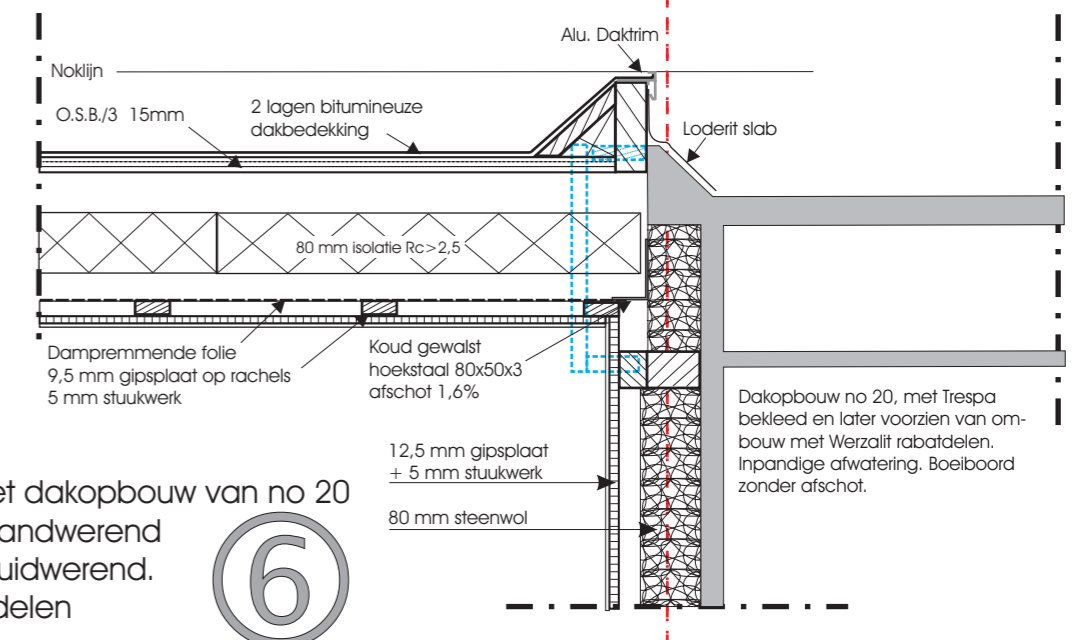


6

Aansluiting met dakopbouw van no 20 60 minuten brandwerend maximaal geluidwerend. Werzalit rabatdelen en boeiboord verwijderen

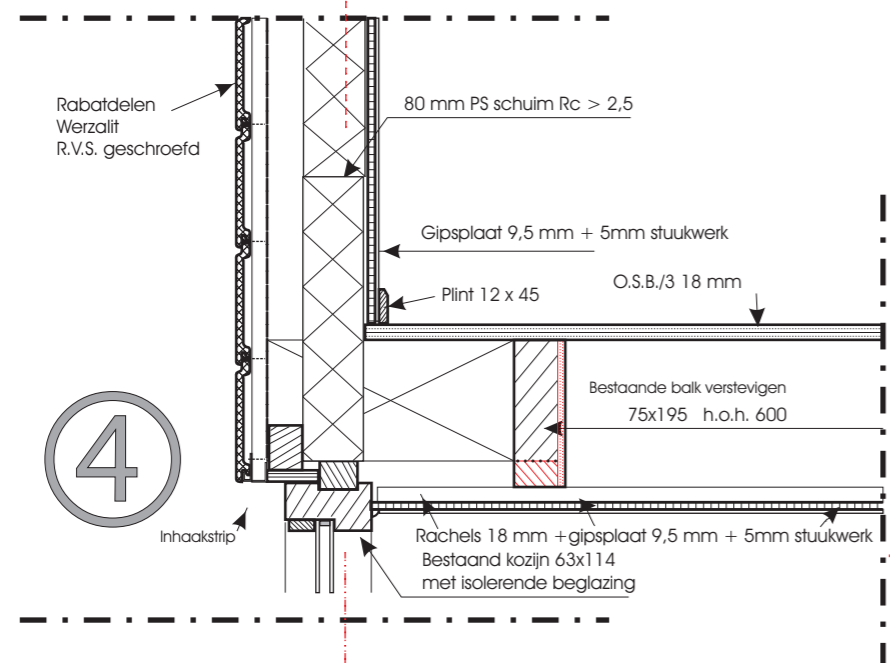

4

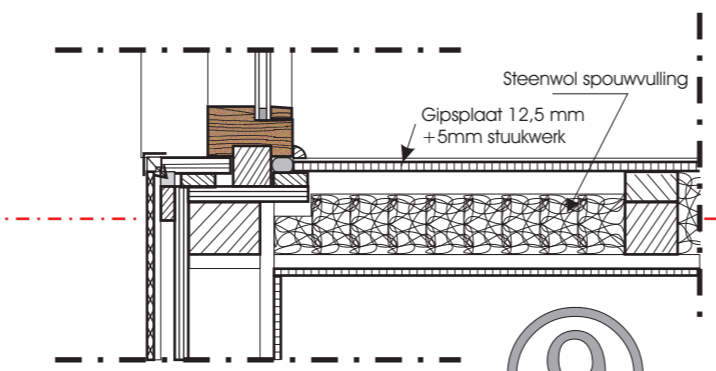


9


Details verbouwingsplan Kwekerijstraat 18 2613 VE DELFT
 Opdrachtgever: Arnold Schuitema
 Datum: 26-9-2007

Architekt: ir B.A.Jurgens, mobiel: 06-15256005
 Raamstraat 99
 2613 RX DELFT, (015) 2132178, E-mail: post@benjurgens.nl

schaal 1/10

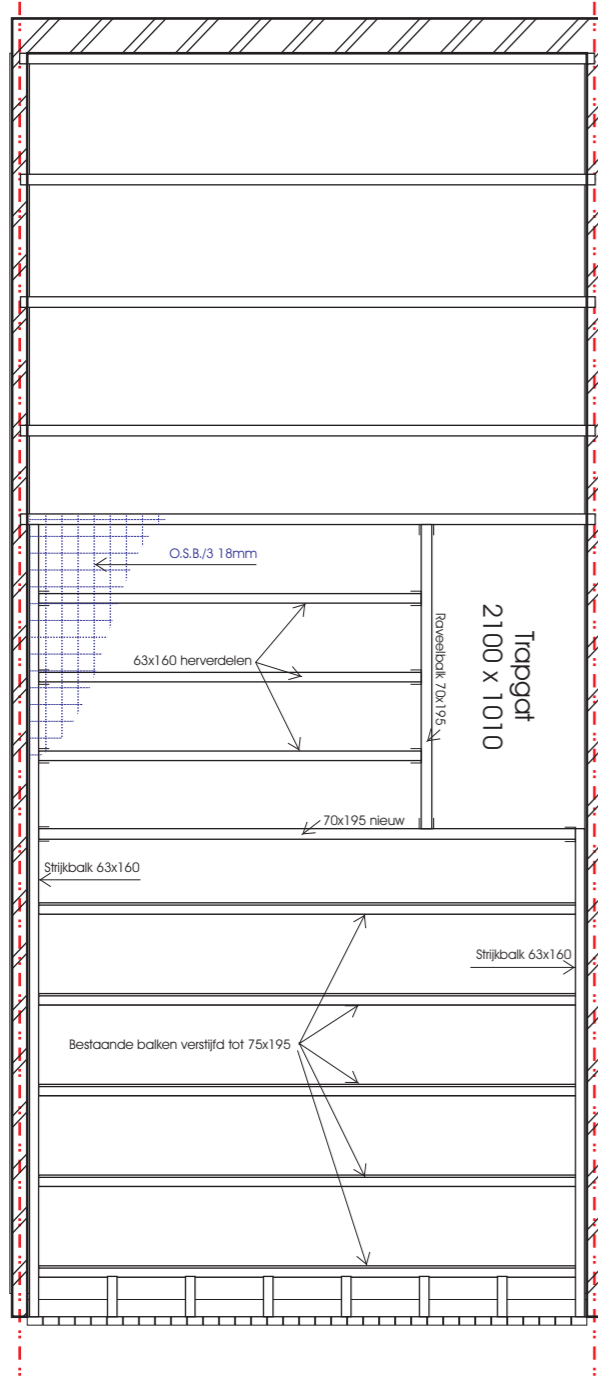


BALKENPLAN
TWEEDE VERDIEPING

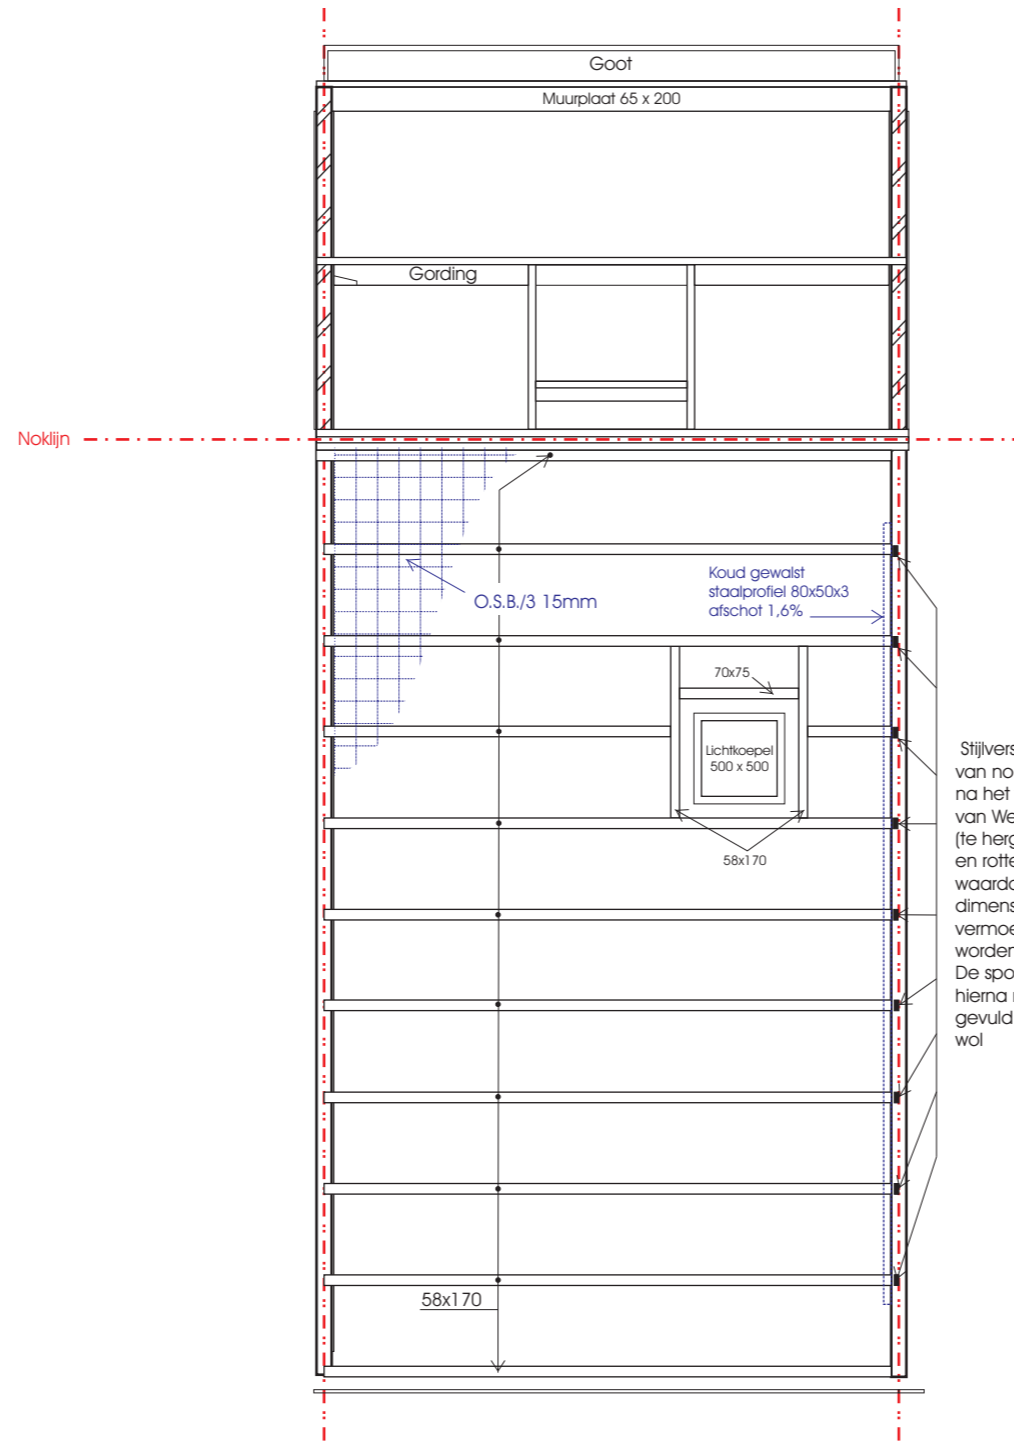

KAPPLAN

Stijlversteving van no 20 stijnen na het verwijderen van Werzalit (te hergebruiken) en rotte Multiplex, waardoor plaats en dimensies slechts vermoed kunnen worden. De spouw wordt hierna maximaal gevuld met steenwol

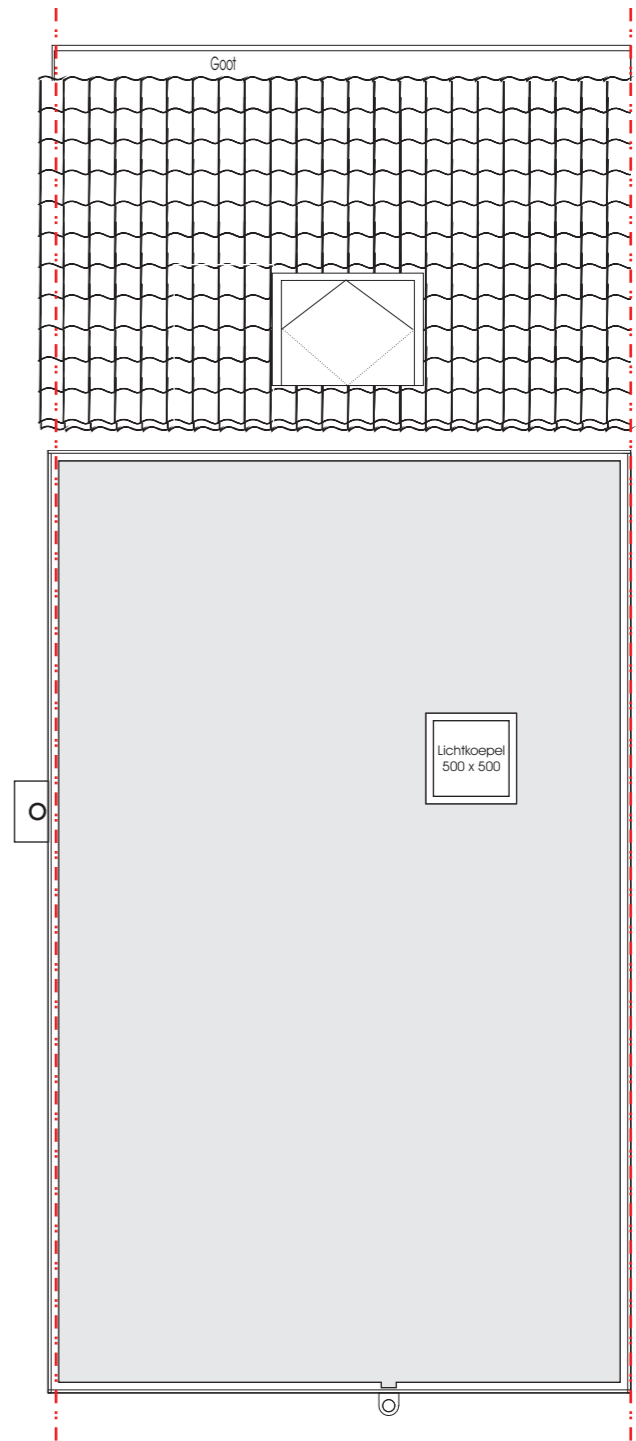

DAK

Verbouwingsplan Kwekerijstraat 18 2613 VE DELFT
Opdrachtgever: Arnold Schuitema
Datum: 26-9-2007

schaal 1/50

Architekt: ir B.A.Jurgens, mobiel: 06-15256005
Raamstraat 99
2613 RX DELFT, (015) 2132178, E-mail: post@benjurgens.nl

