

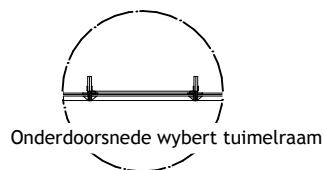
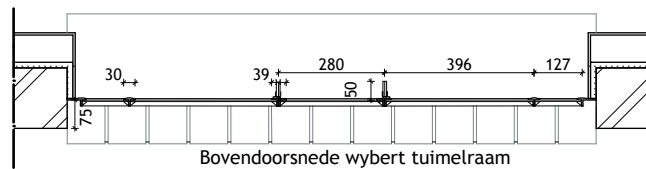
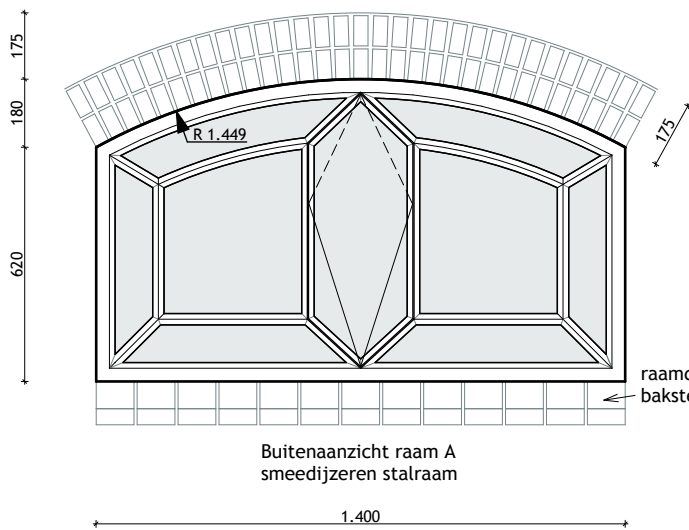


raam A

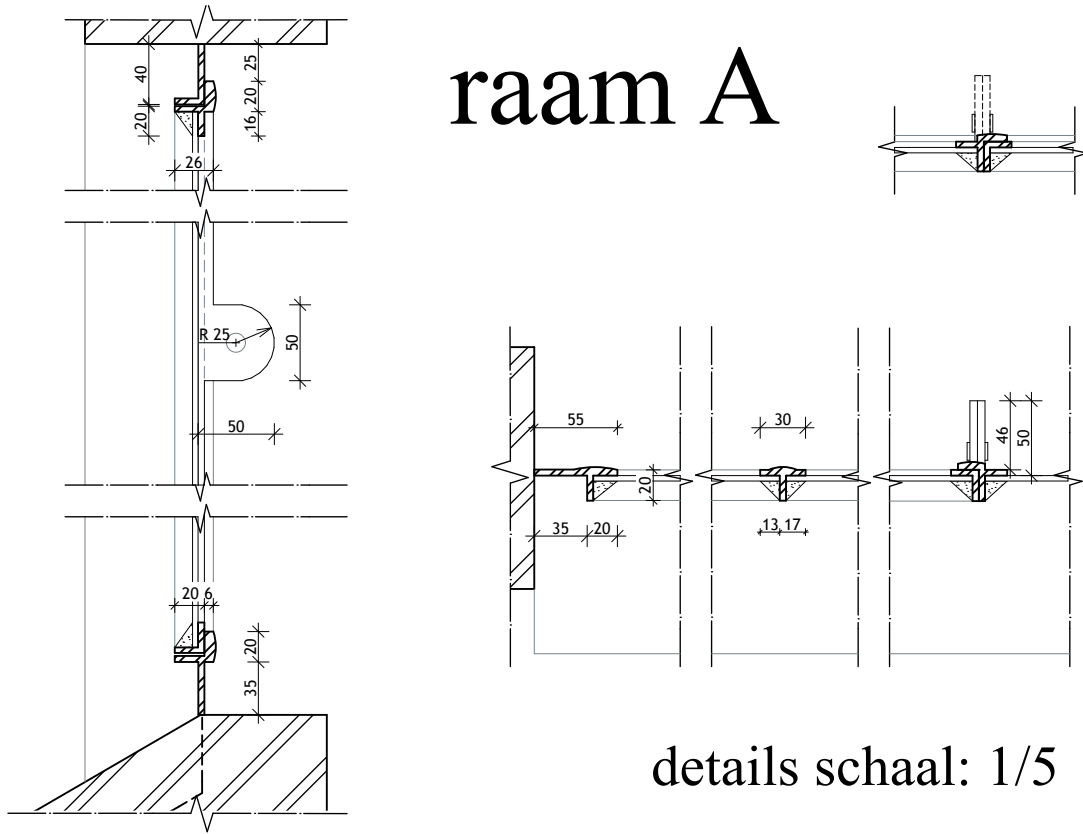


A

't Woudt 6-8 - fam. XXX - 478.07 - schaal 1:20 - 21-4-08 - raam A


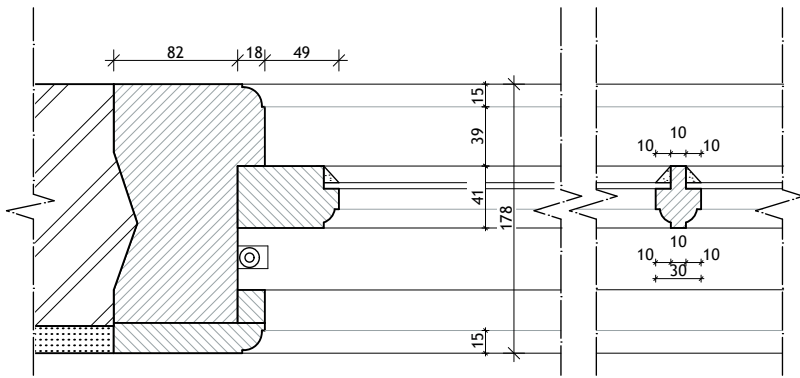


bovenraam

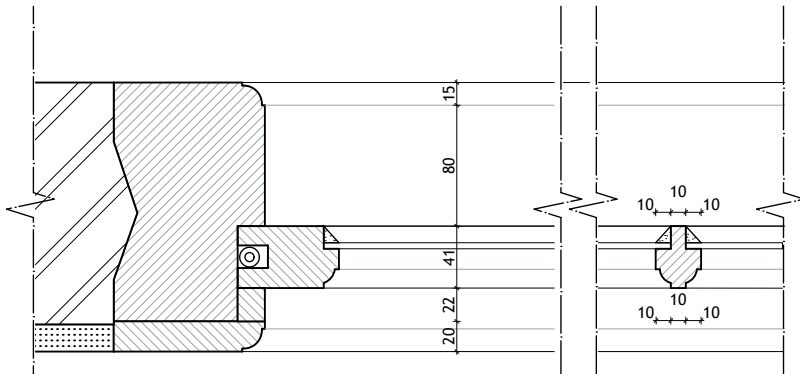


schuifraam


details schaal 1:5 raam C

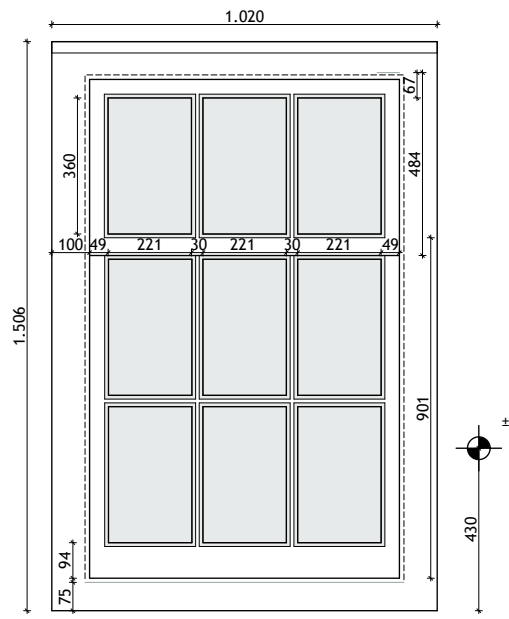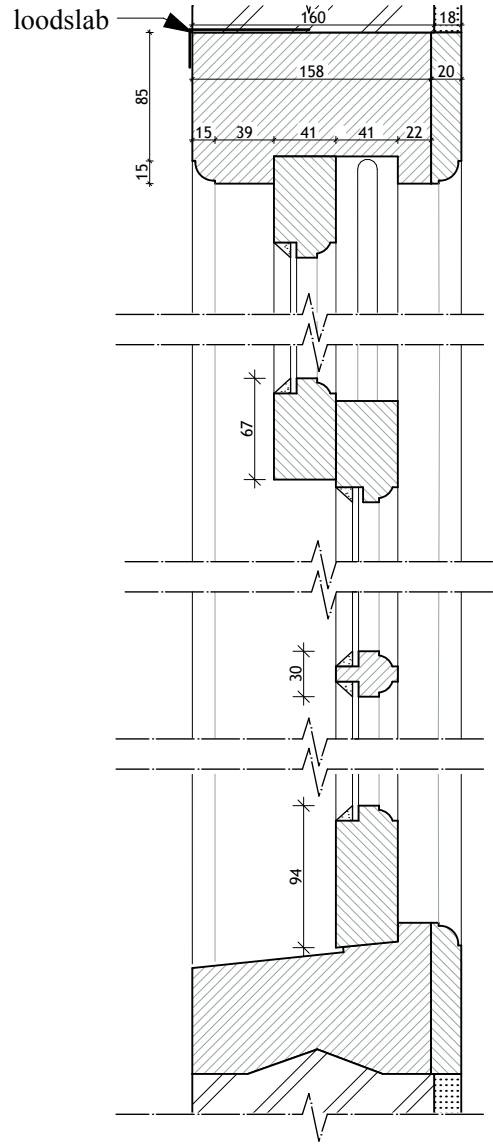

't Woudt 6-8 - fam. XXX - 478.07 - schaal 1:20 - 21-4-08 - raam C

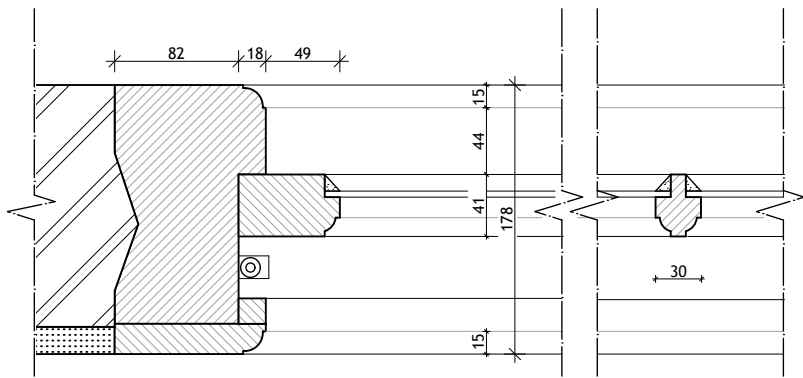


bovenraam

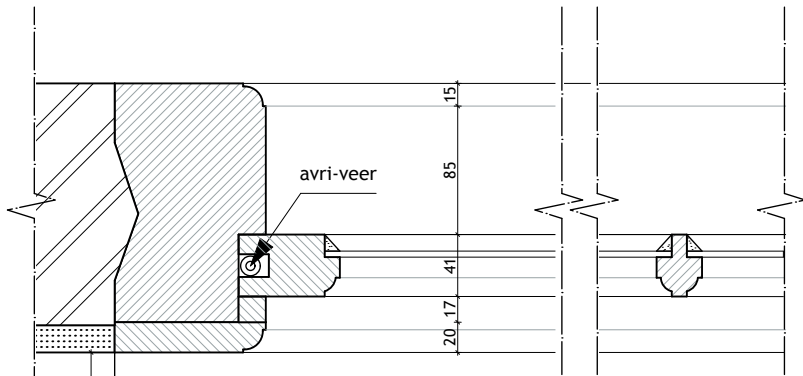


schuifraam

details schaal 1:5 raam D

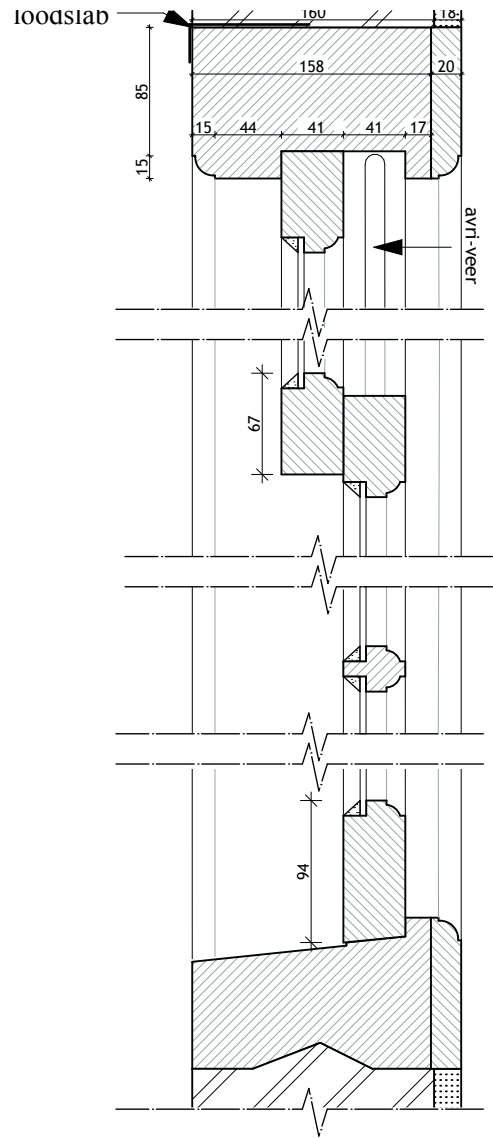

buitenaanzicht raam D


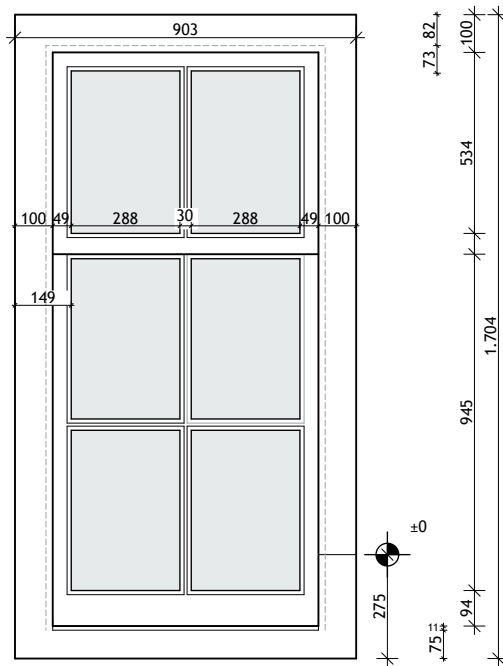


binnenaanzicht raam D

't Woudt 6-8 - fam. XXX - 478.07 - schaal 1:20 - 21-4-08 - raam D


Details raam G

schaal 1 : 5

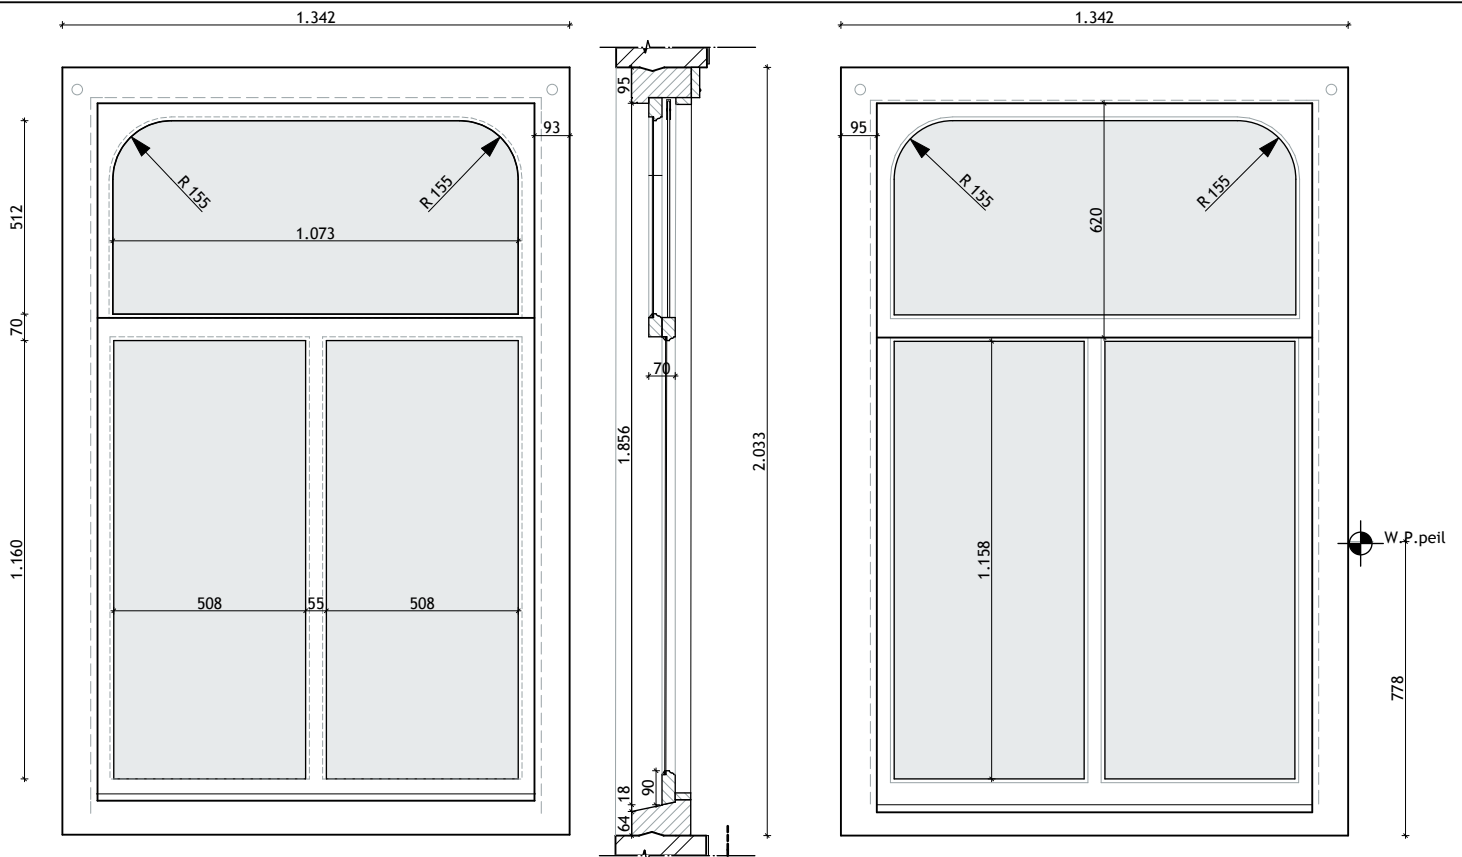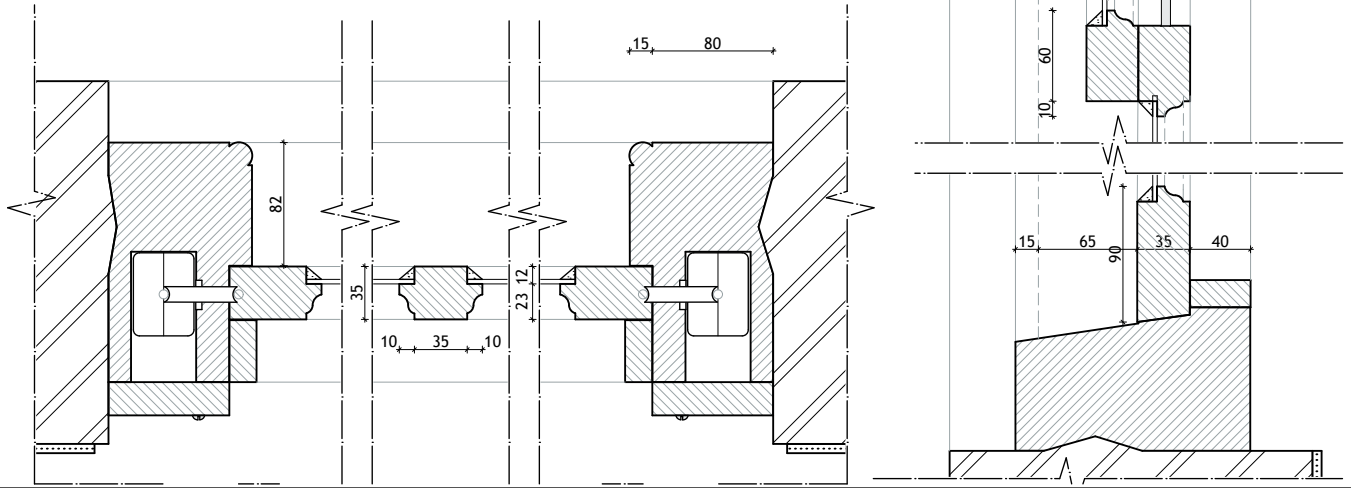


binnenaanzicht

buitenaanzicht


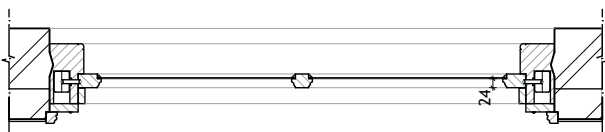


G

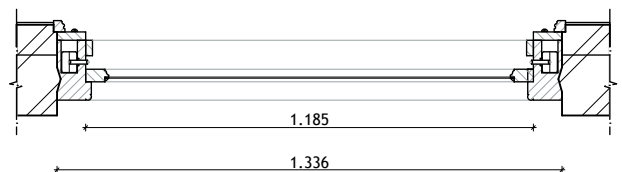


't Woudt 6-8 - fam. XXX - 478.07 - schaal 1:20 - 21-4-08 - raam G


details schaal 1:5

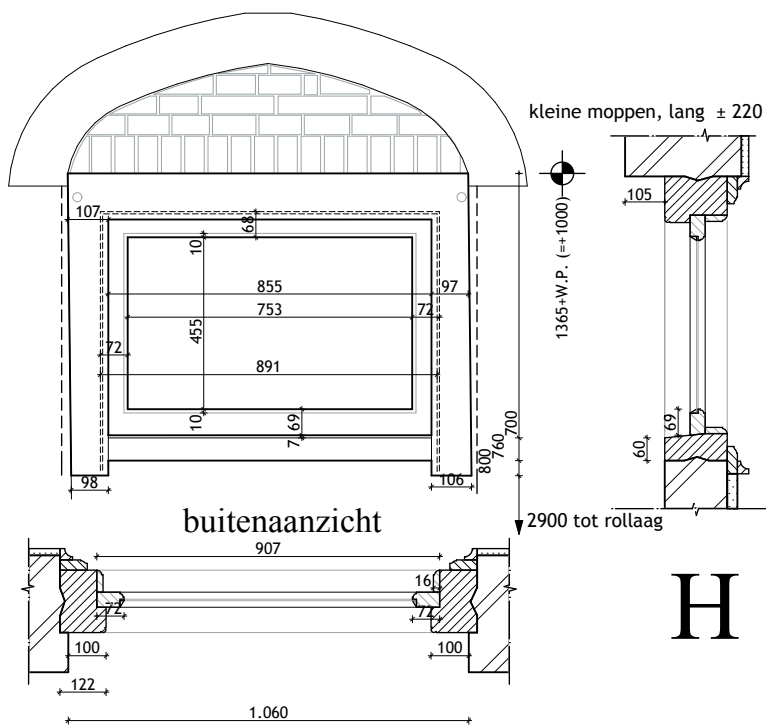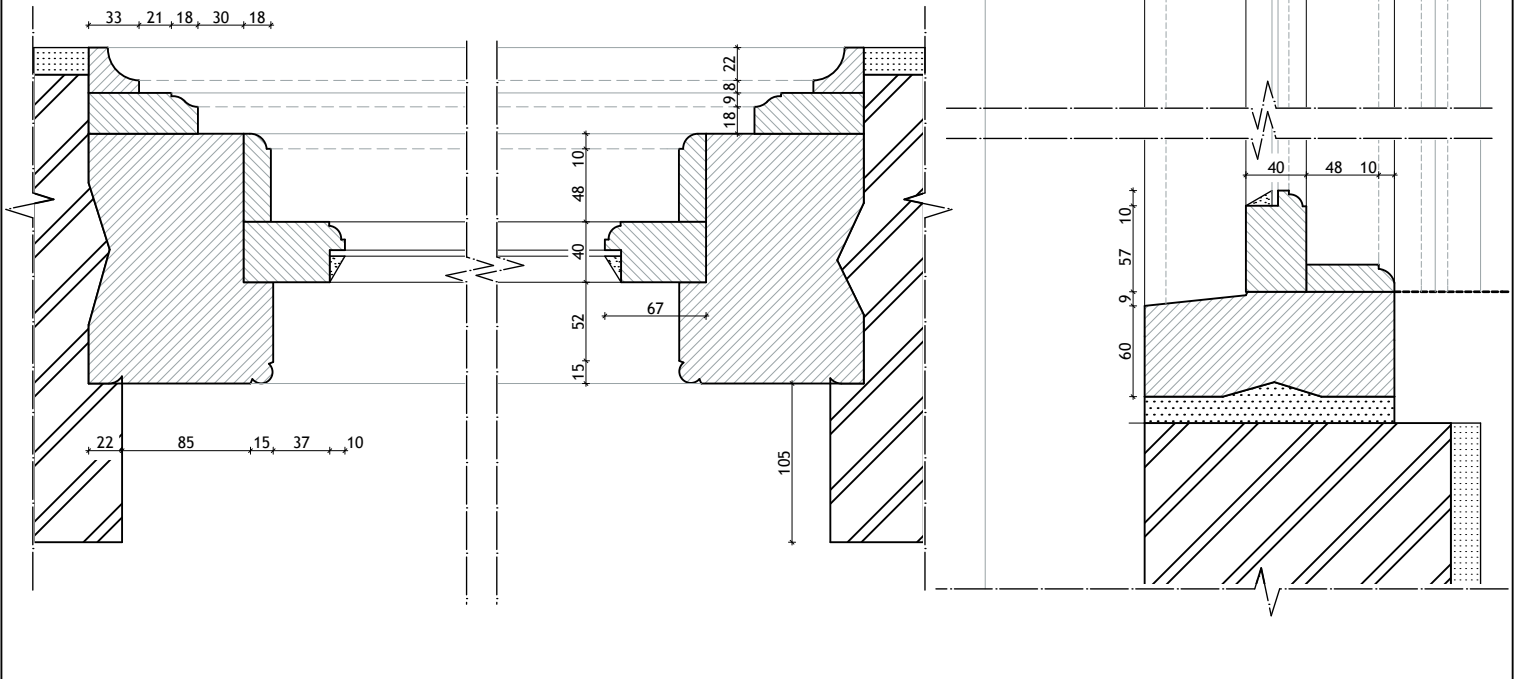


't Woudt 6-8 - fam. XXX - 478.07 - schaal 1:20 - 21-4-08 - raam H

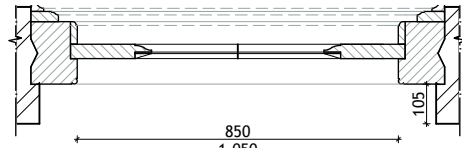

DOORSNEDE B-B


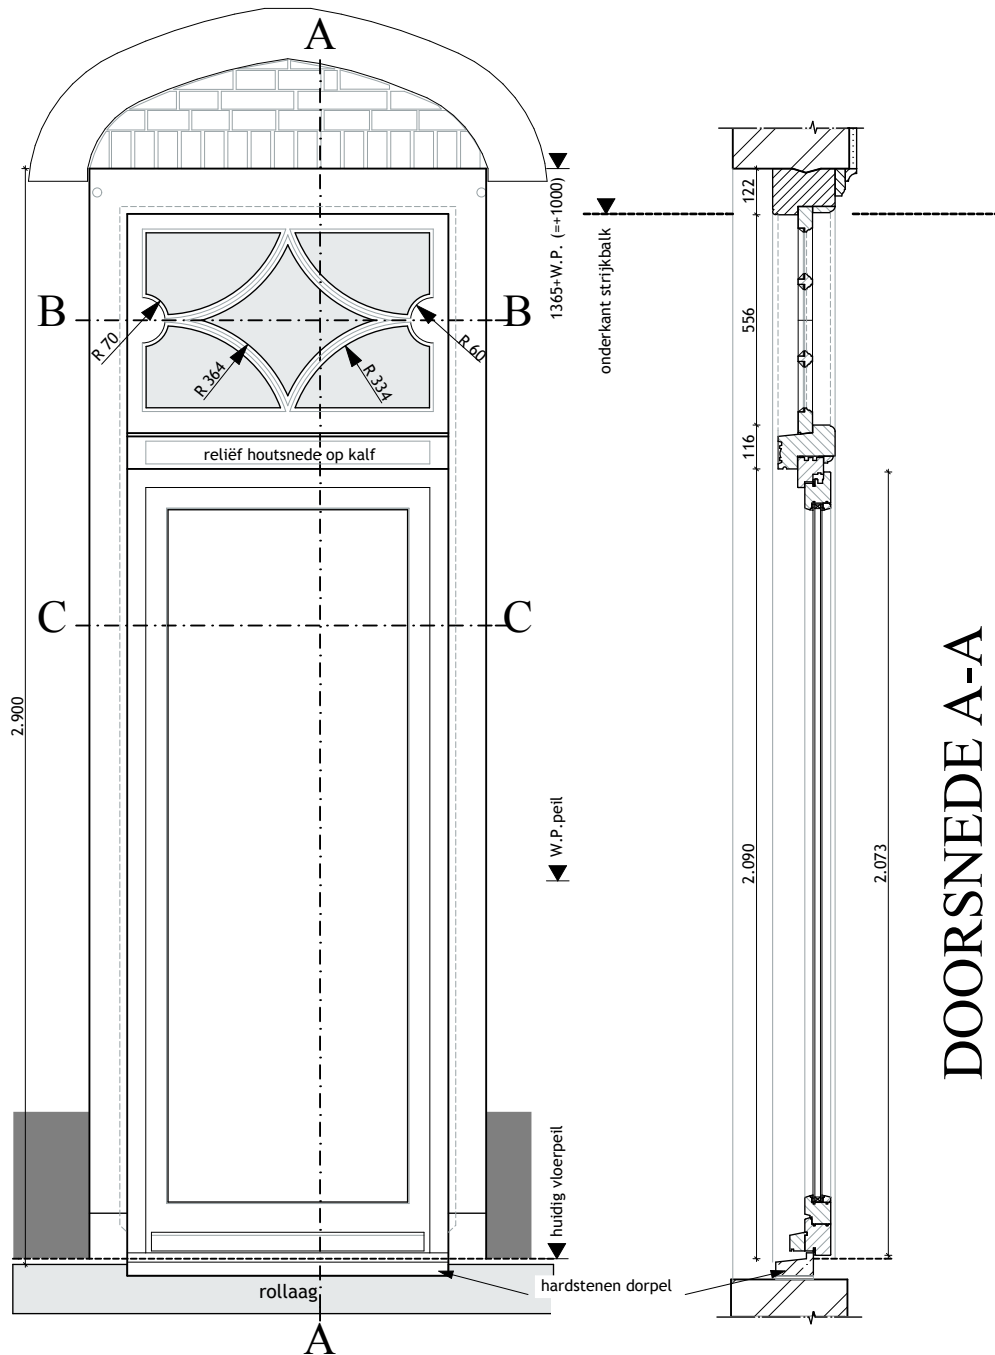


DOORSNEDE A-A

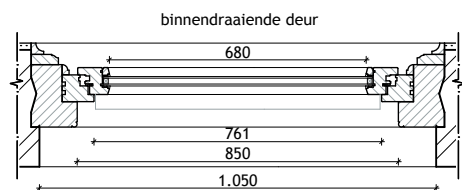


DOORSNEDE C-C

't Woudt 6-8 - fam. XXX - 478.07 - schaal 1:20 - 21-4-08 - kozijn H

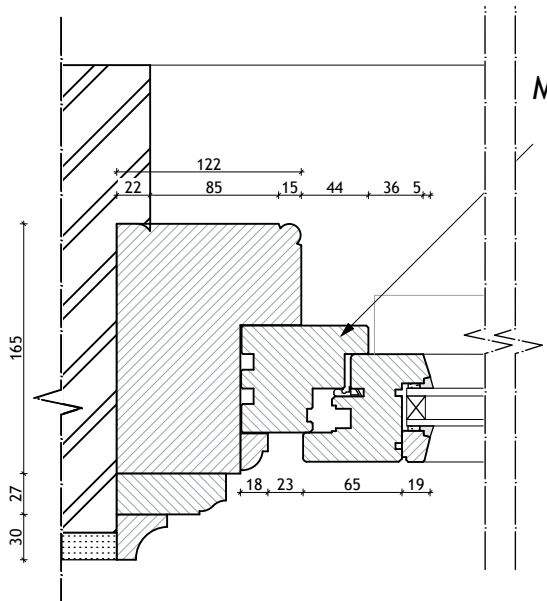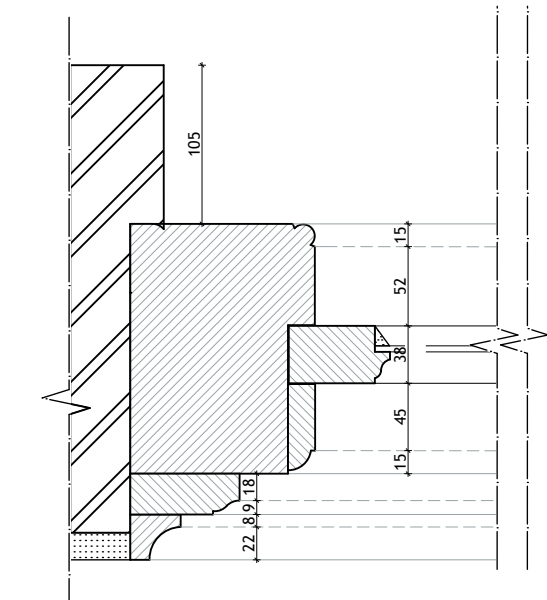

H-nieuw




Montagekozijn
79 x 68

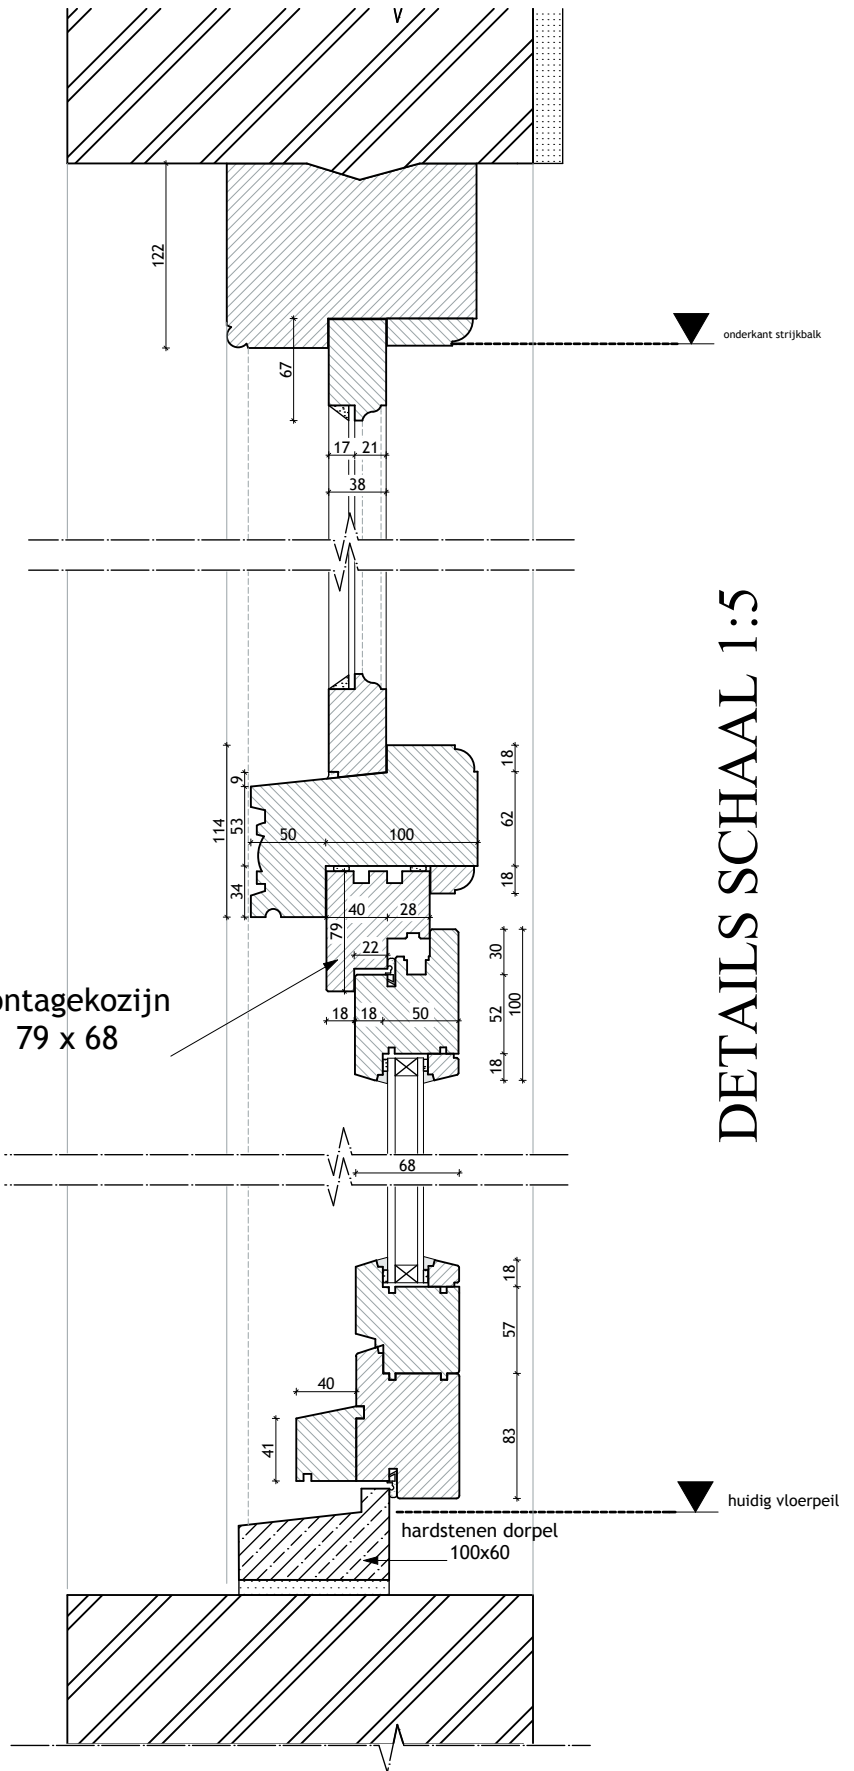

DETAILS SCHAAL 1:5


't Woudt 6-8 - fam. XXX - 478.07 - schaal 1:2(5 21-4-08 - H nieuw

Details raam J / L schaal 1 : 5

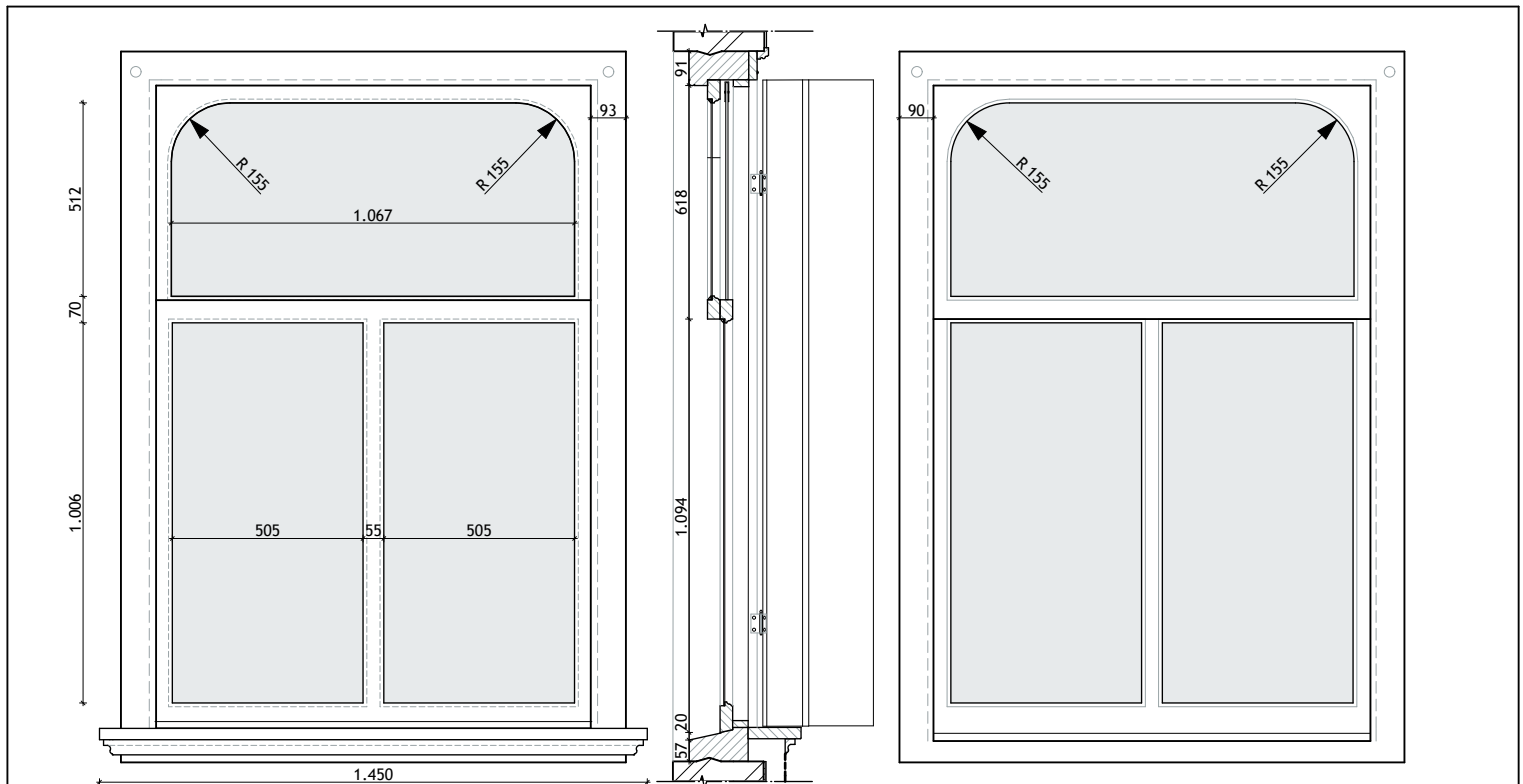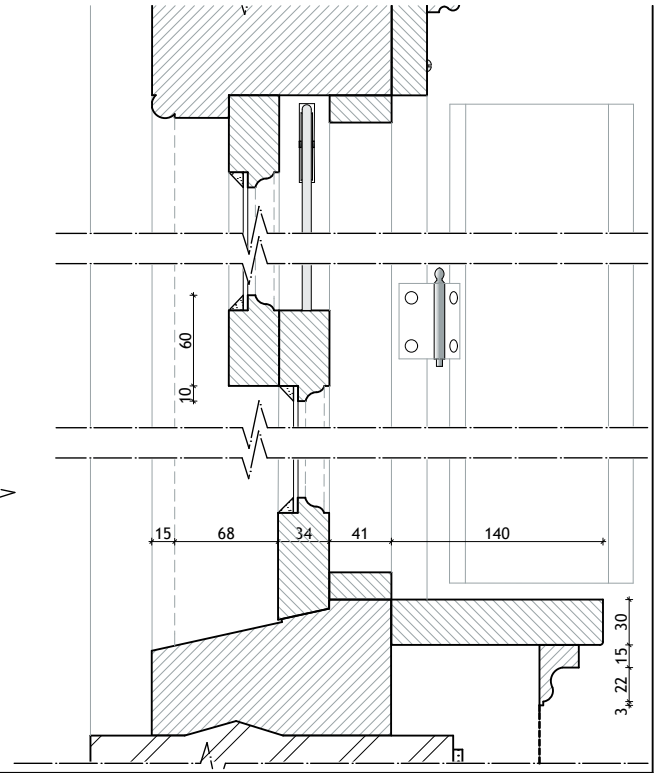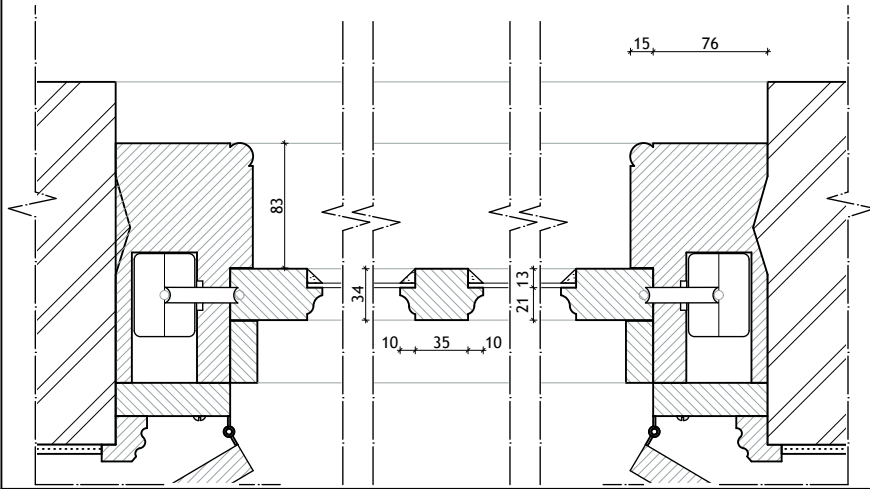


binnenaanzicht



buitenaanzicht

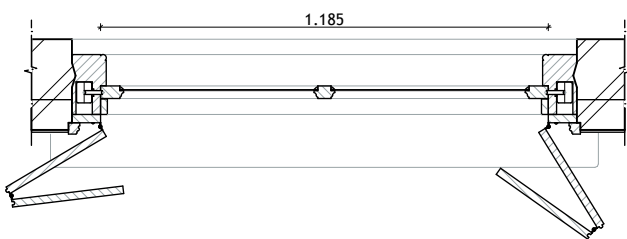





J/L

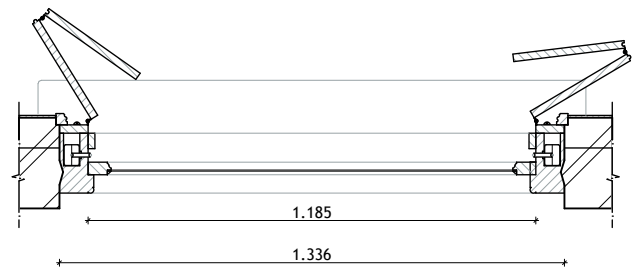

't Woudt 6-8 - fam. XXX - 478.07 - schaal 1:20 - 21-4-08 - raam J/L

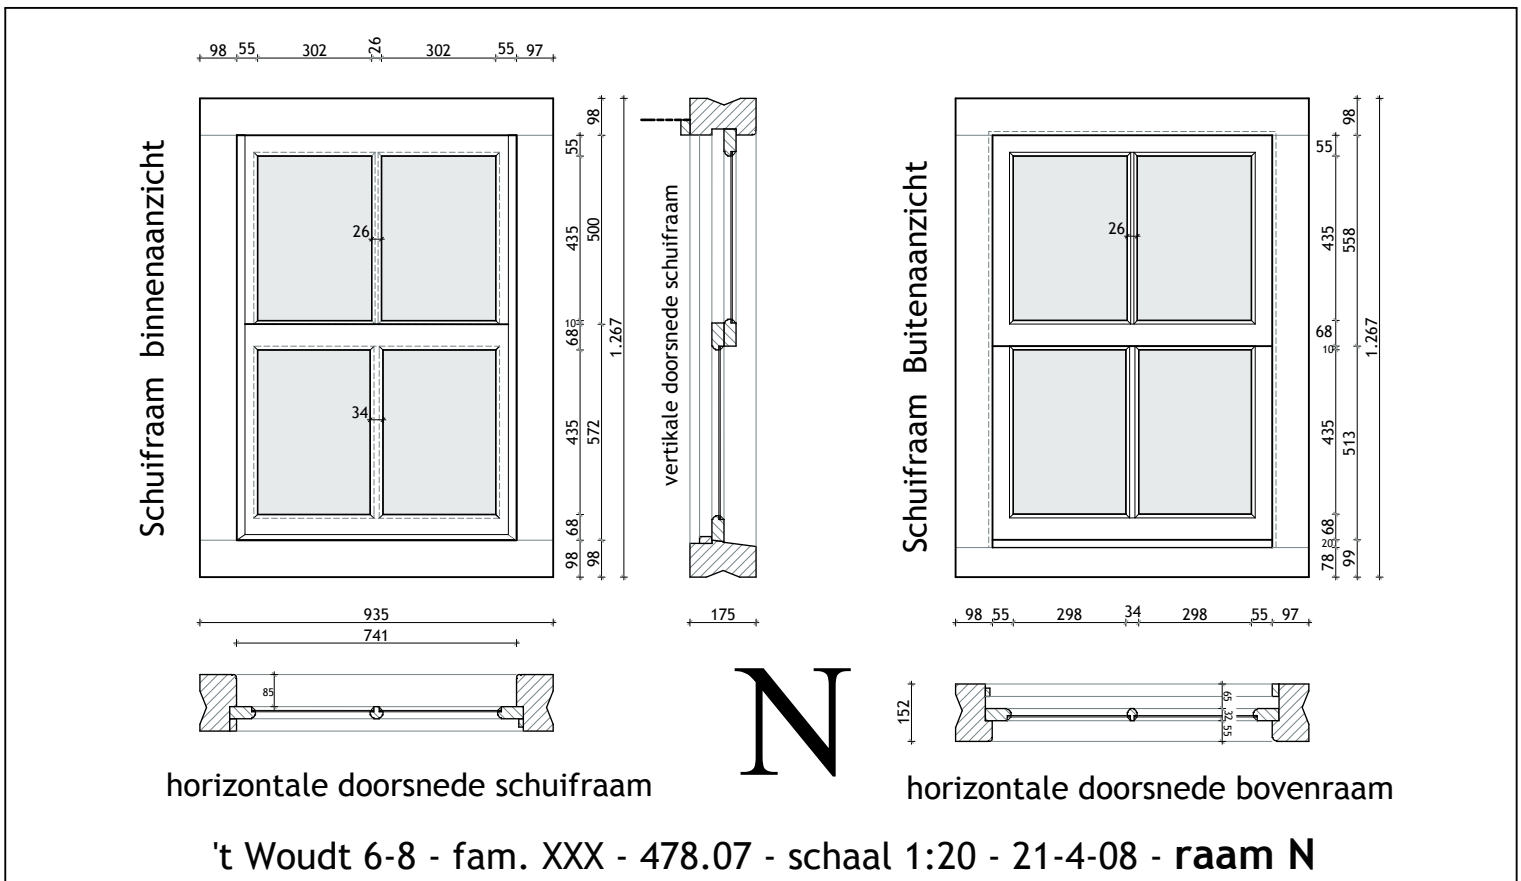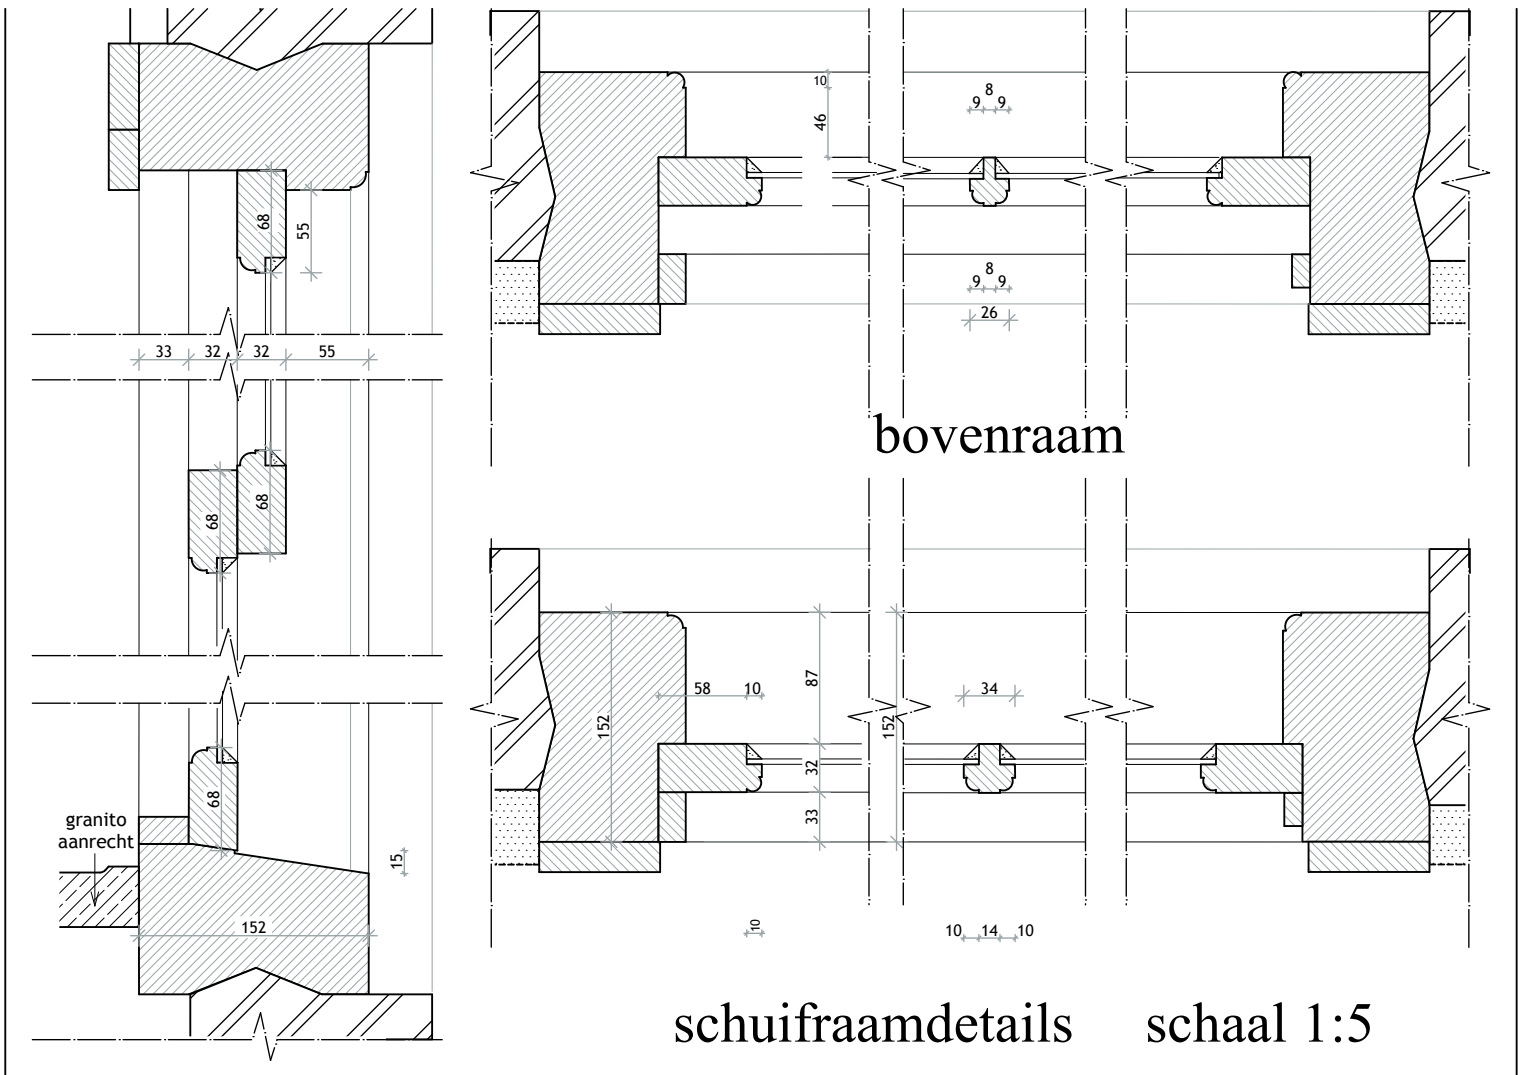


detail deur schaal 1:5

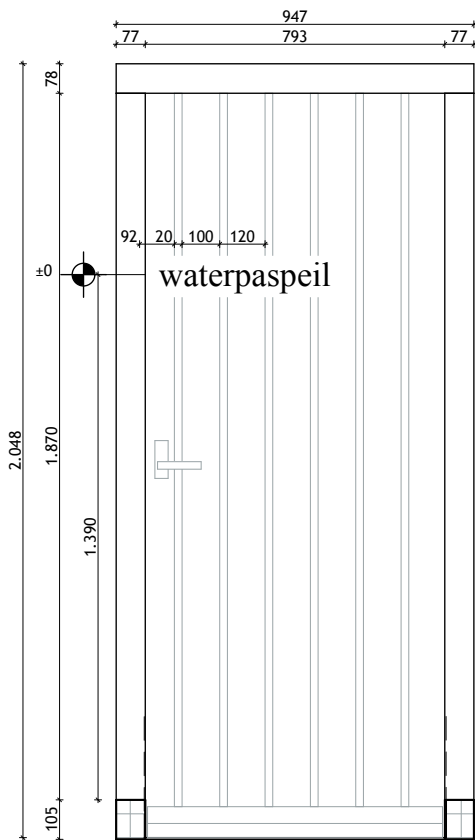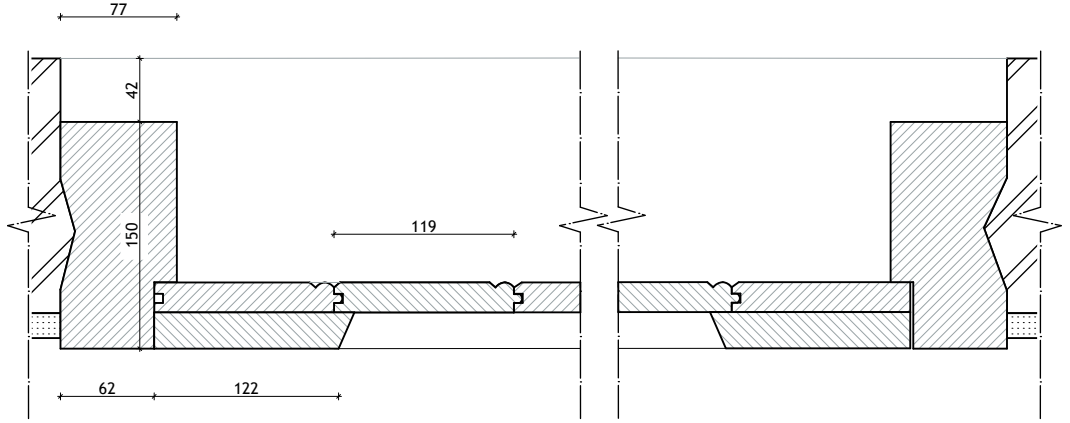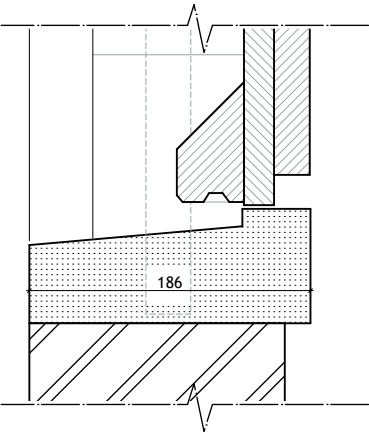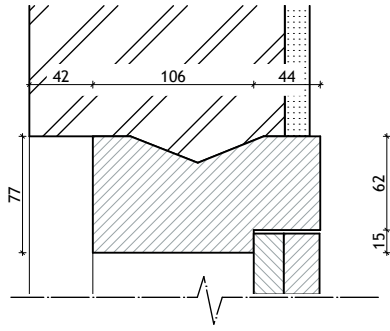


O


buitenaanzicht deur O

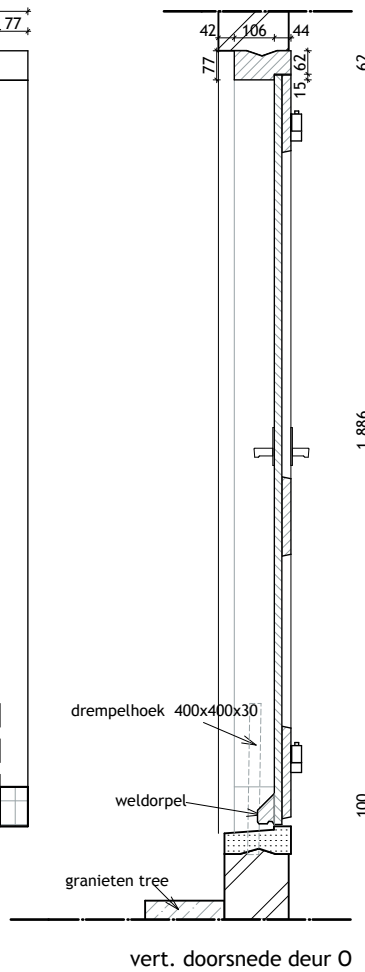

vert. doorsnede deur O


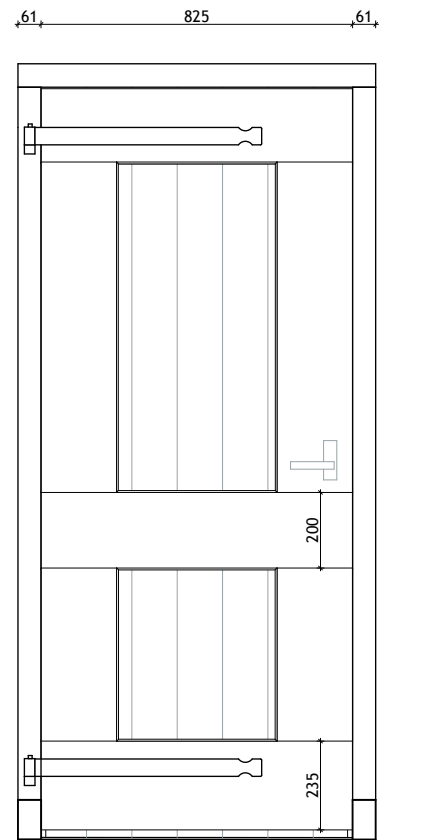


binnenaanzicht deur O

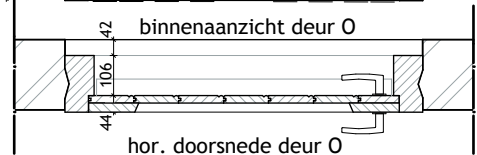


hor. doorsnede deur O


't Woudt 6-8 - fam. XXX - 478.07 - schaal 1:20 - 21-4-08 - **Deur O**

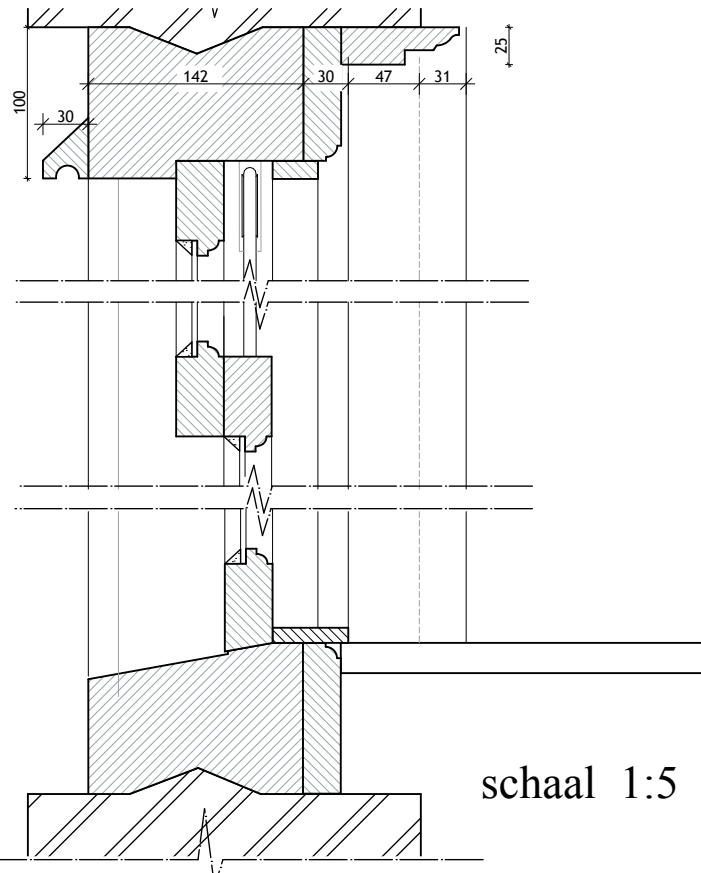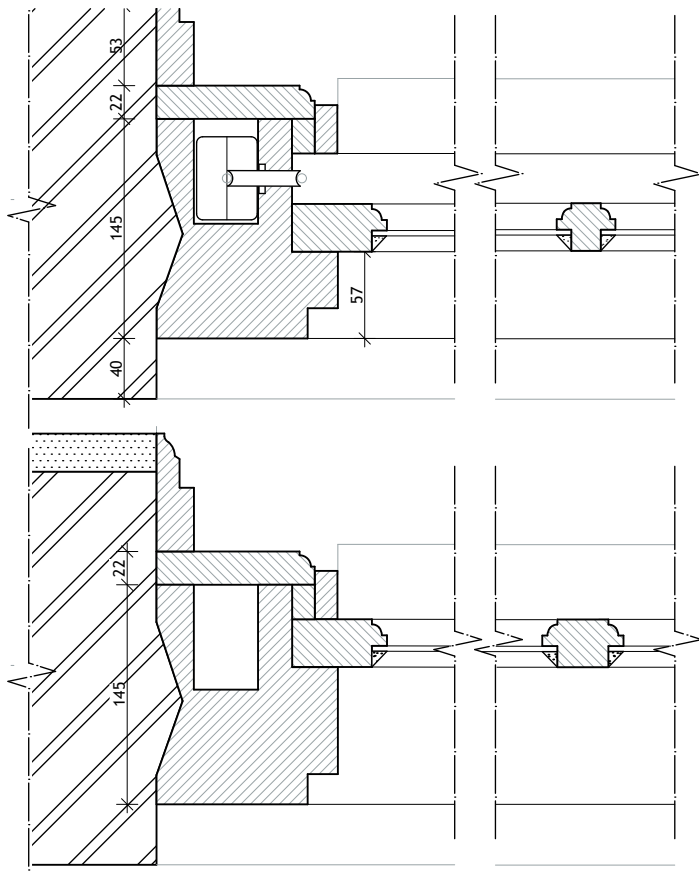


schaal 1:5

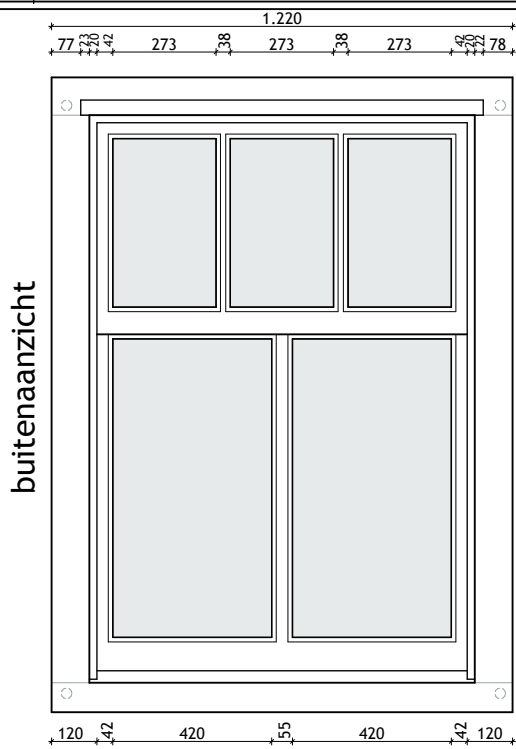


buitenaanzicht

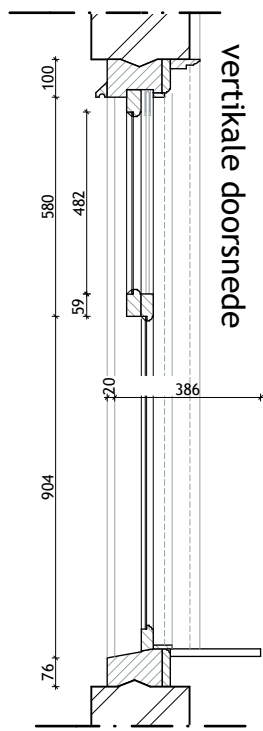

vertikale doorsnede

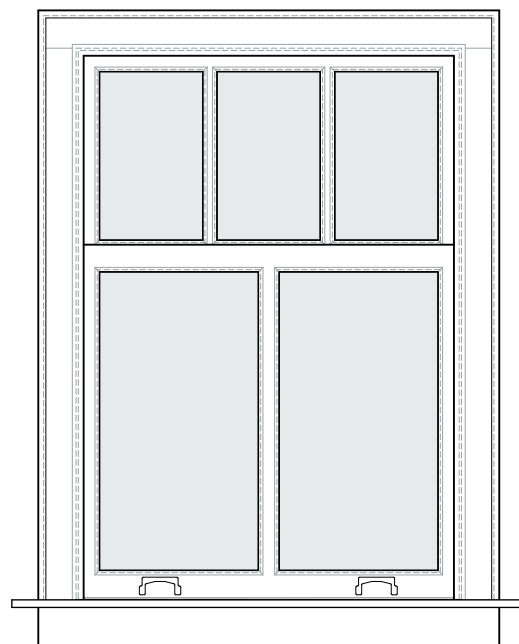


binnenaanzicht

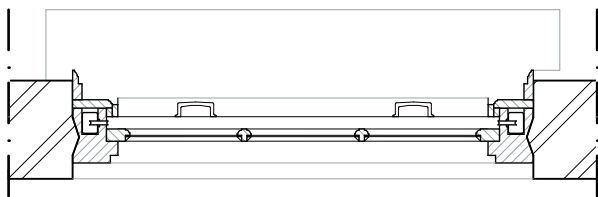

hor. doorsnede bovenraam P/Q







P/Q

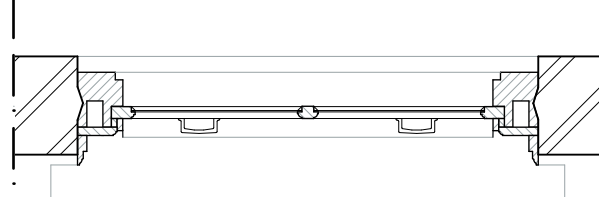


hor. doorsnede schuifraam P/Q

't Woudt 6-8 - fam. XXX - 478.07 - schaal 1:20 - 21-4-08 - Raam P/Q

detail stalraam S14
westgevel,
schaal 1:5

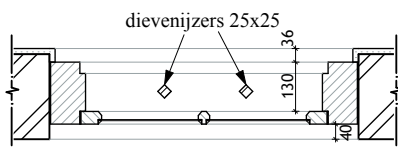
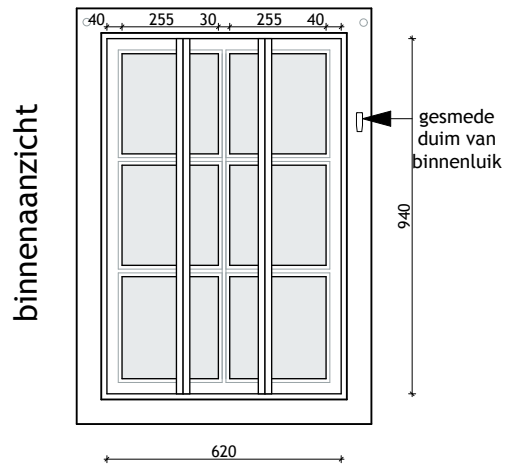
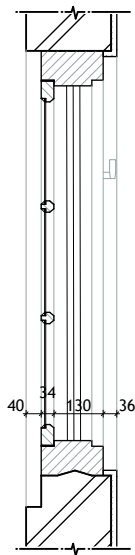
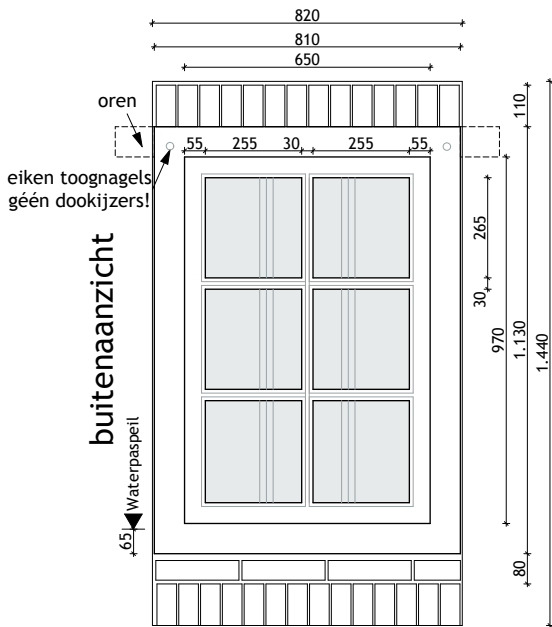
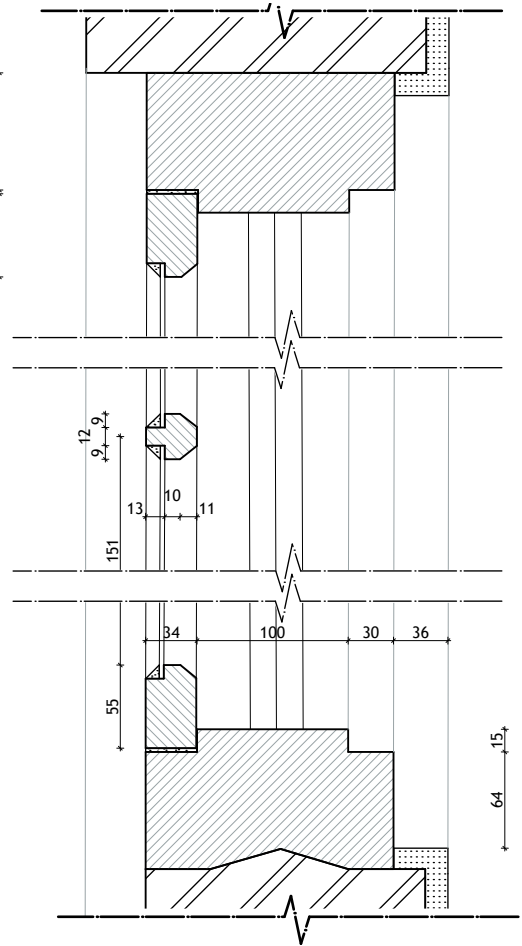
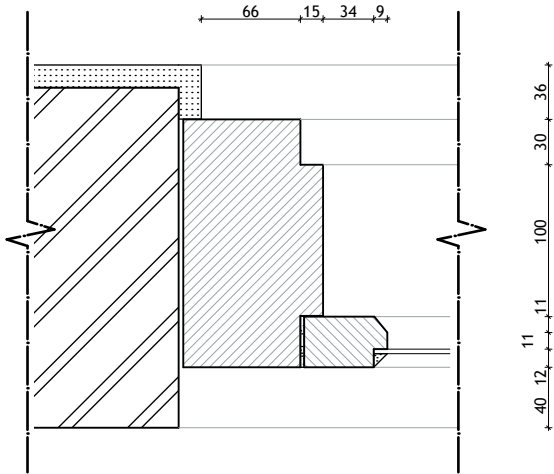


S14

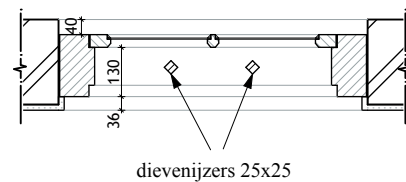


't Woudt 6-8 - fam. XXX - 478.07 - schaal 1:20 - 21-4-08 - raam S14 bestaand



details schaal 1:5

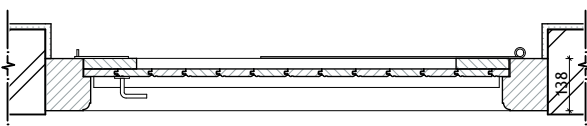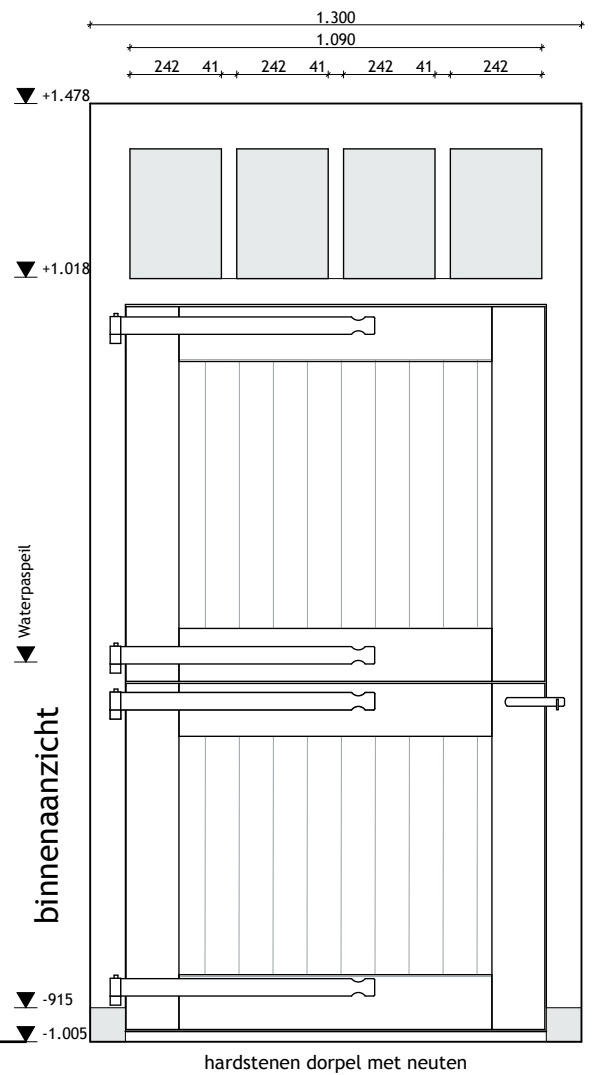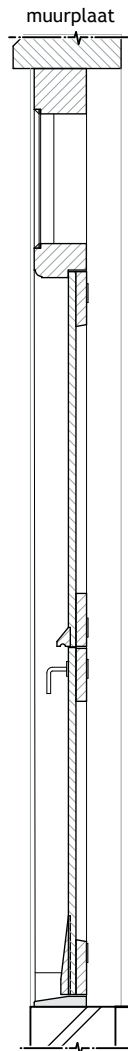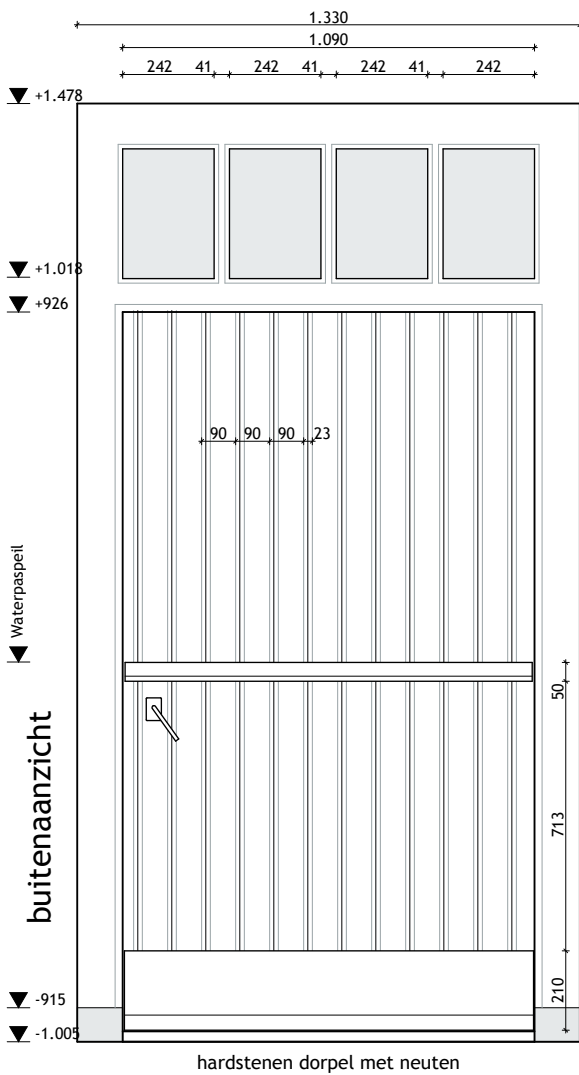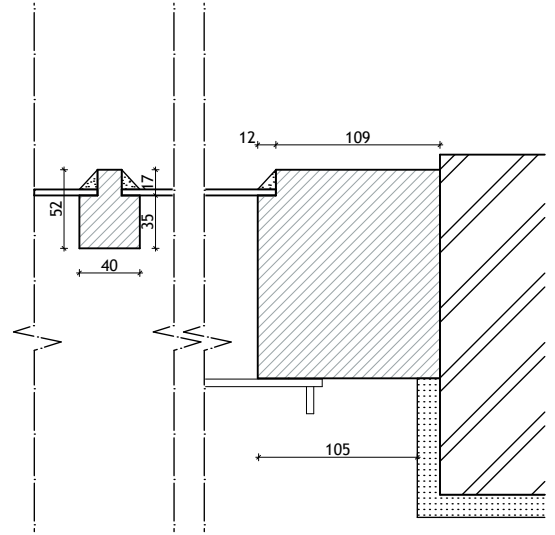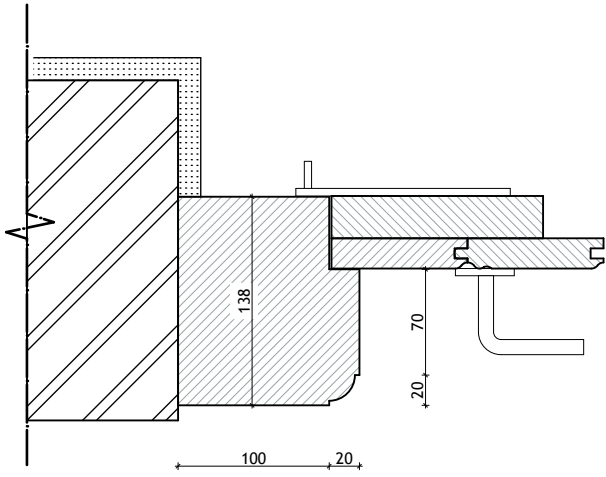



S15

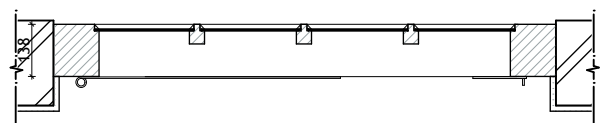




't Woudt 6-8 - fam. XXX - 478.07 - schaal 1:20 - 21-4-08 - deur S15 bestand

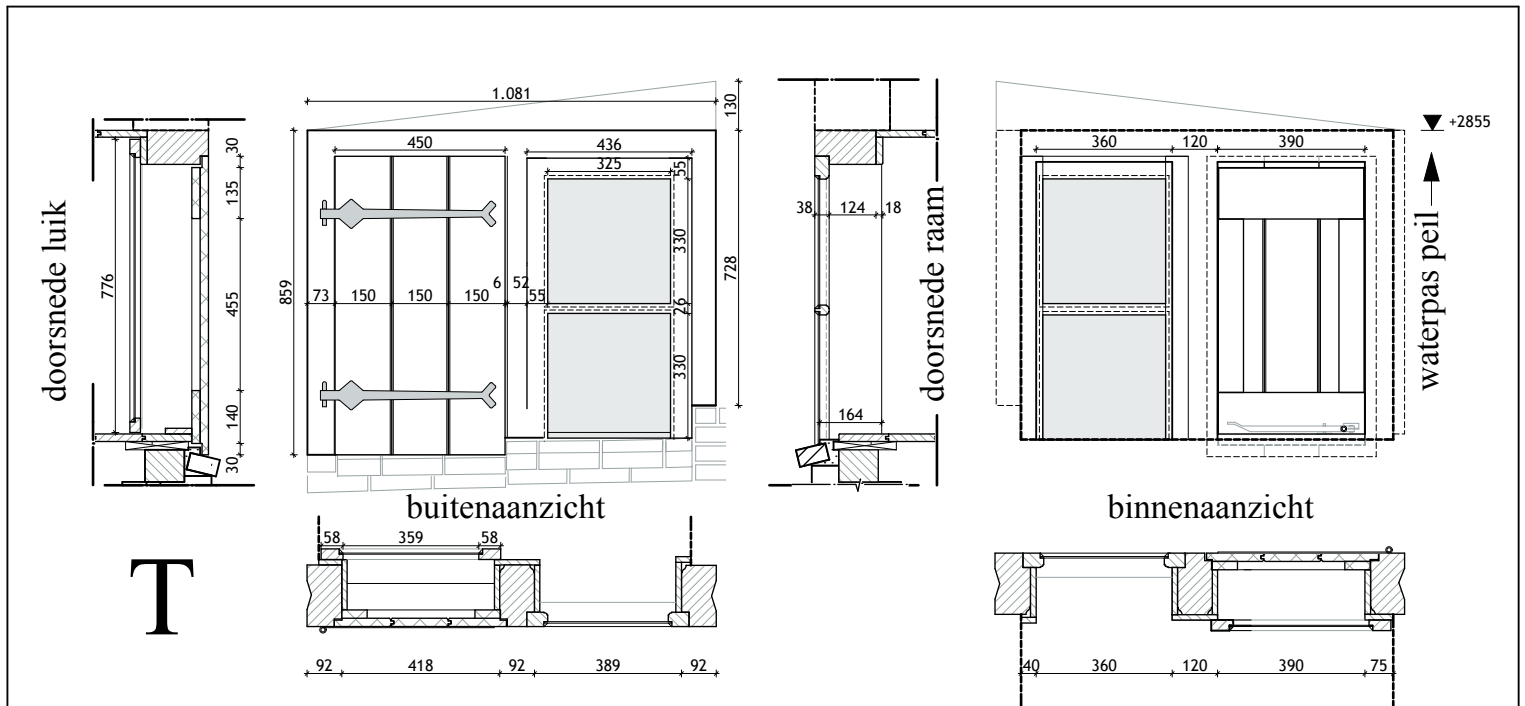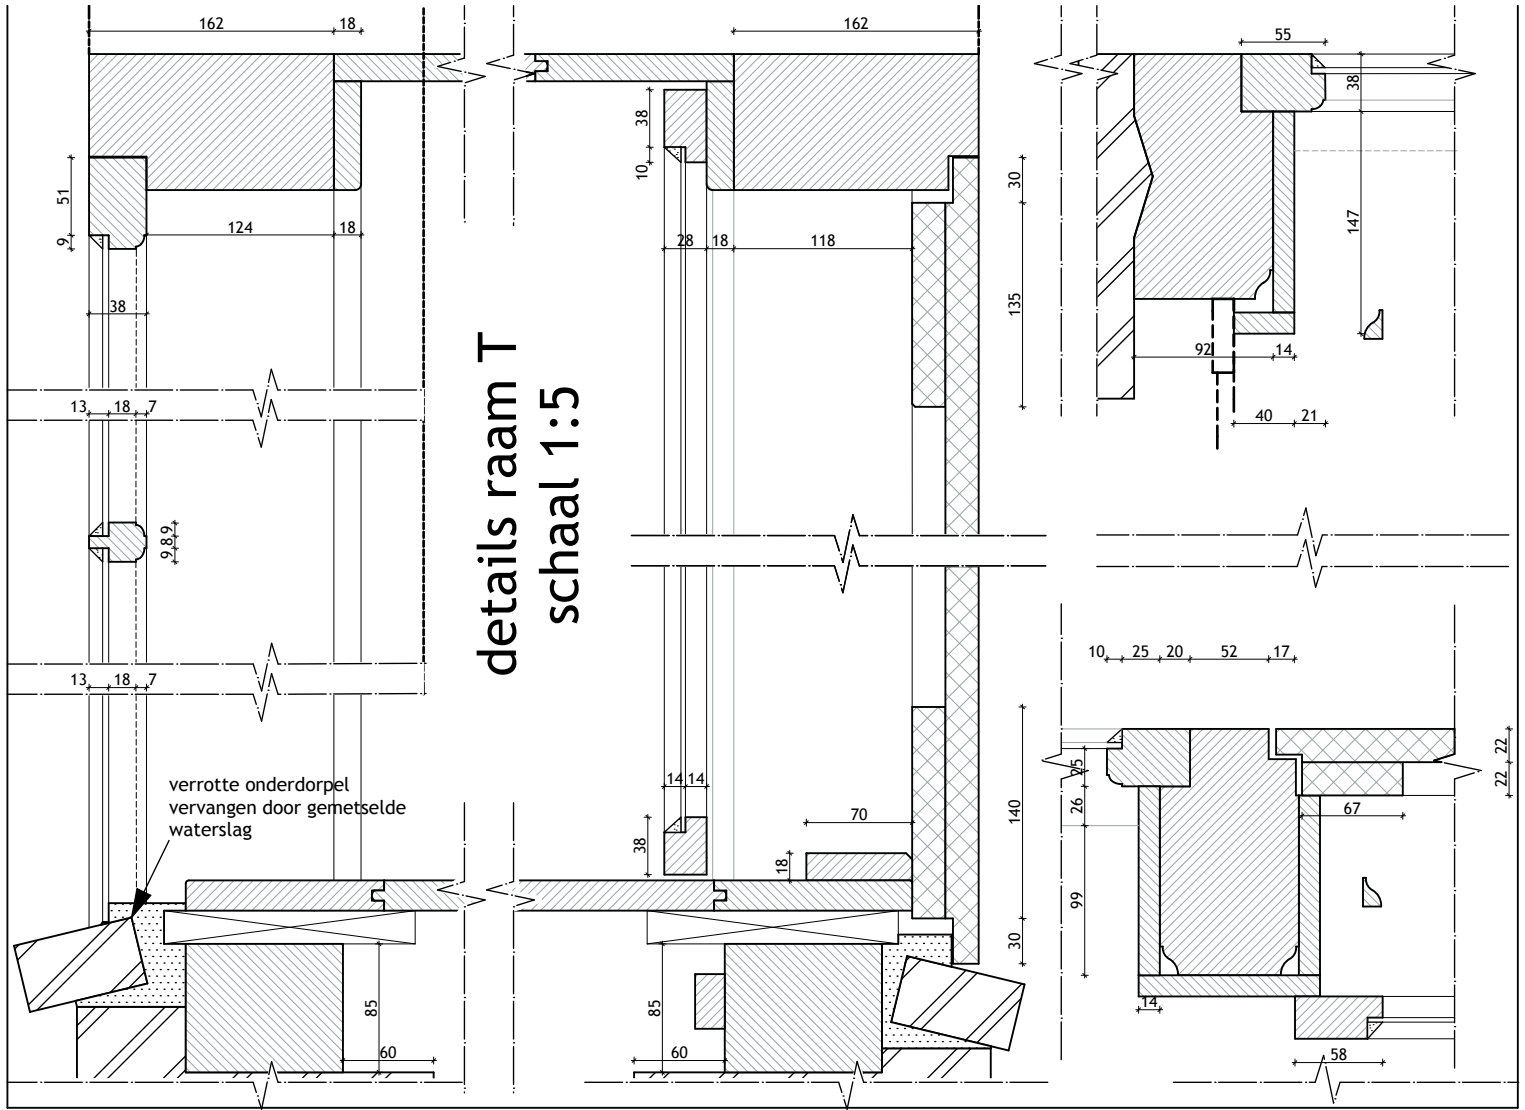

't Woudt 6-8 - fam. XXX - 478.07 - schaal 1:20 - 21-4-08 - raam T bestaand

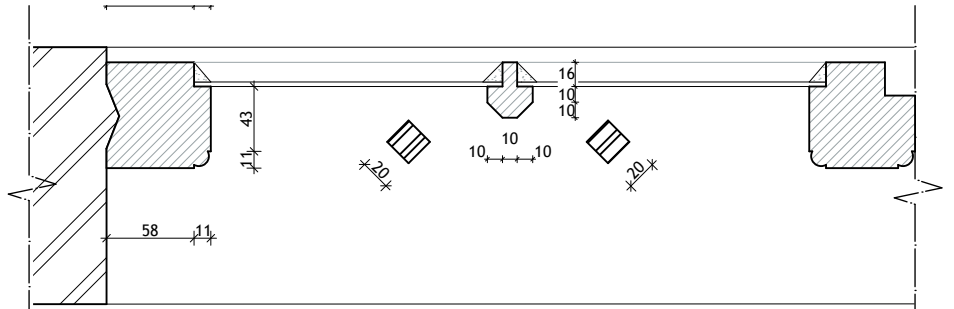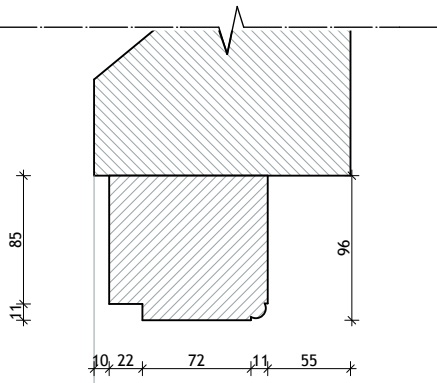


details raam V schaal 1:5

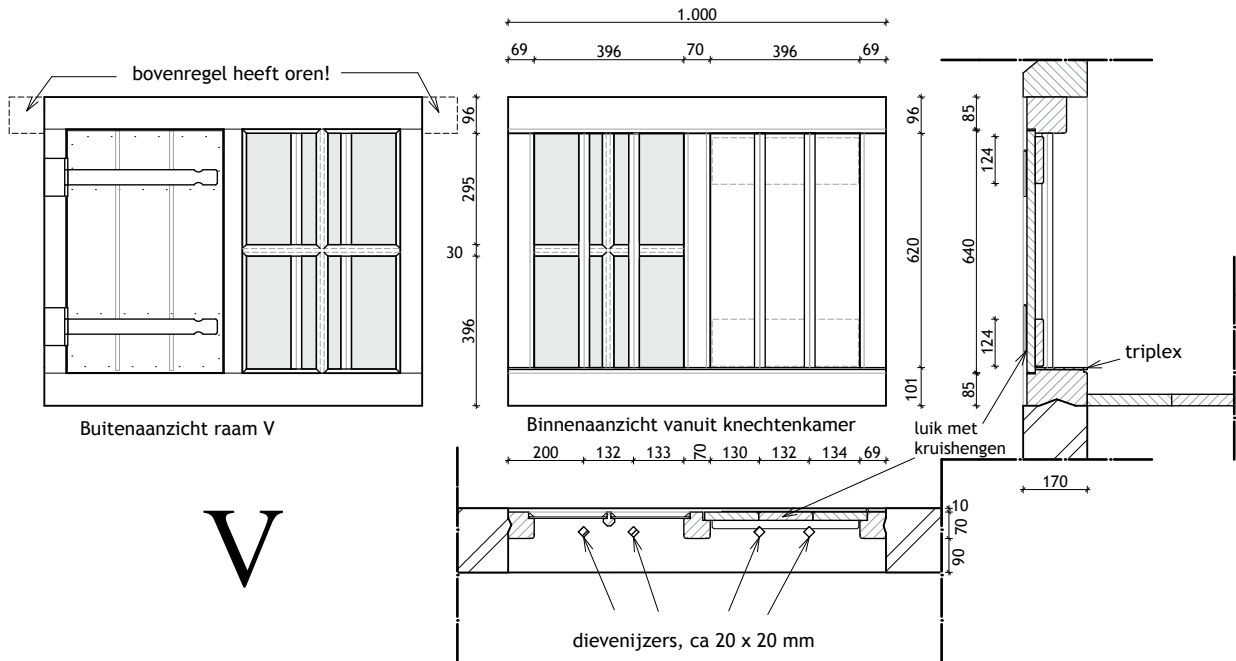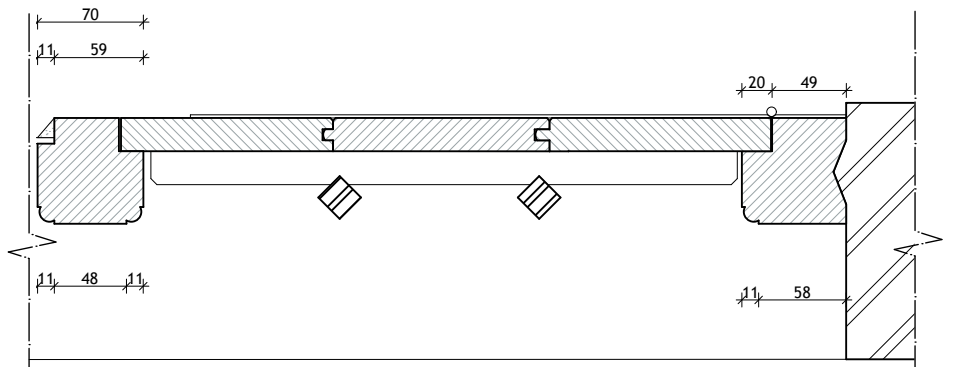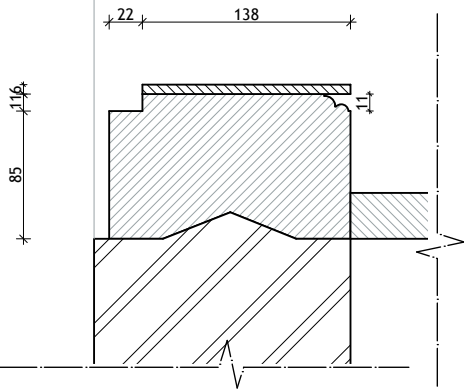


V

't Woudt 6-8 - fam. XXX - 478.07 - schaal 1:20 - 21-4-08 - raam V

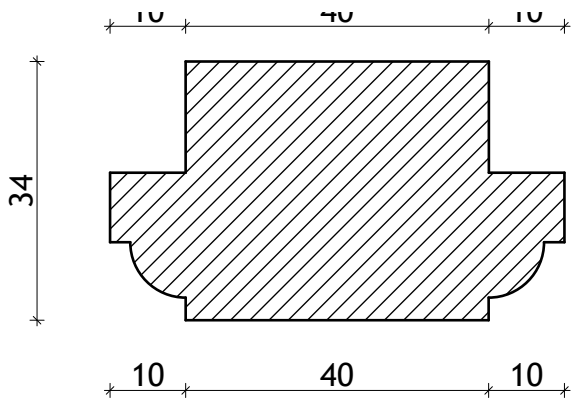


glasroede

I

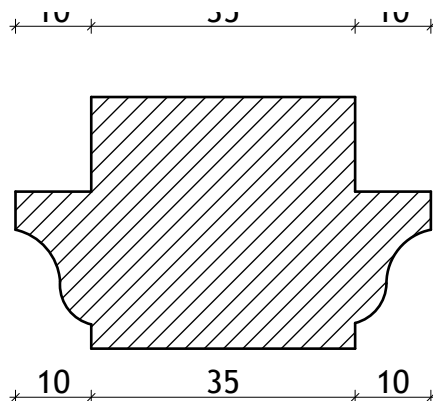


glasroede

G-J-L

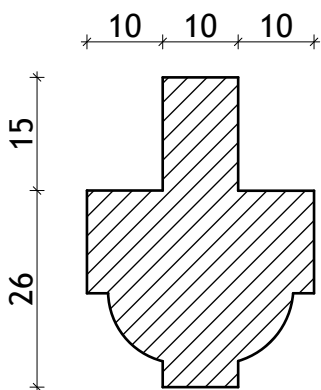


glasroede

D-E

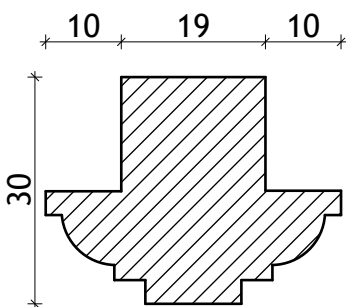


glasroede

F

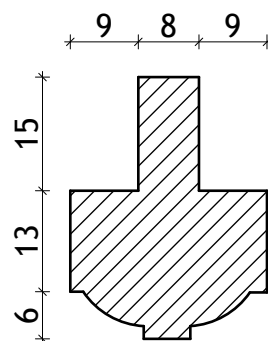


glasroede

N

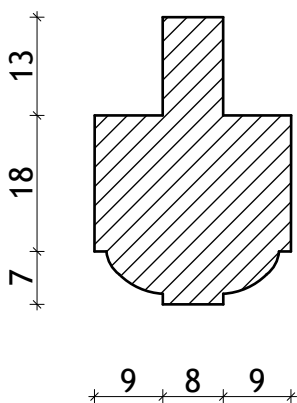


glasroede

T

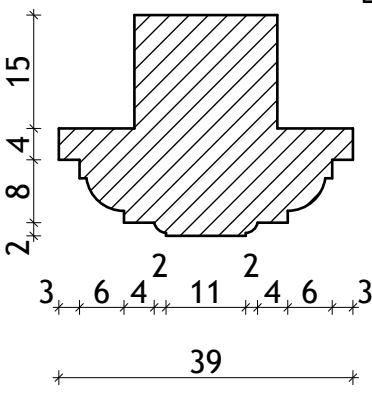


glasroede

R

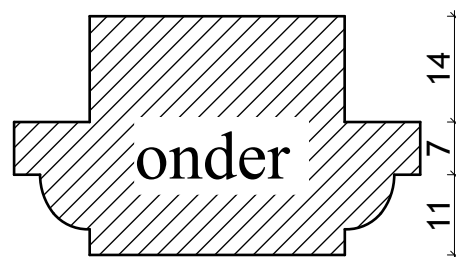

onder

P/Q

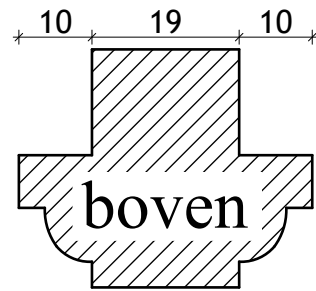

boven