

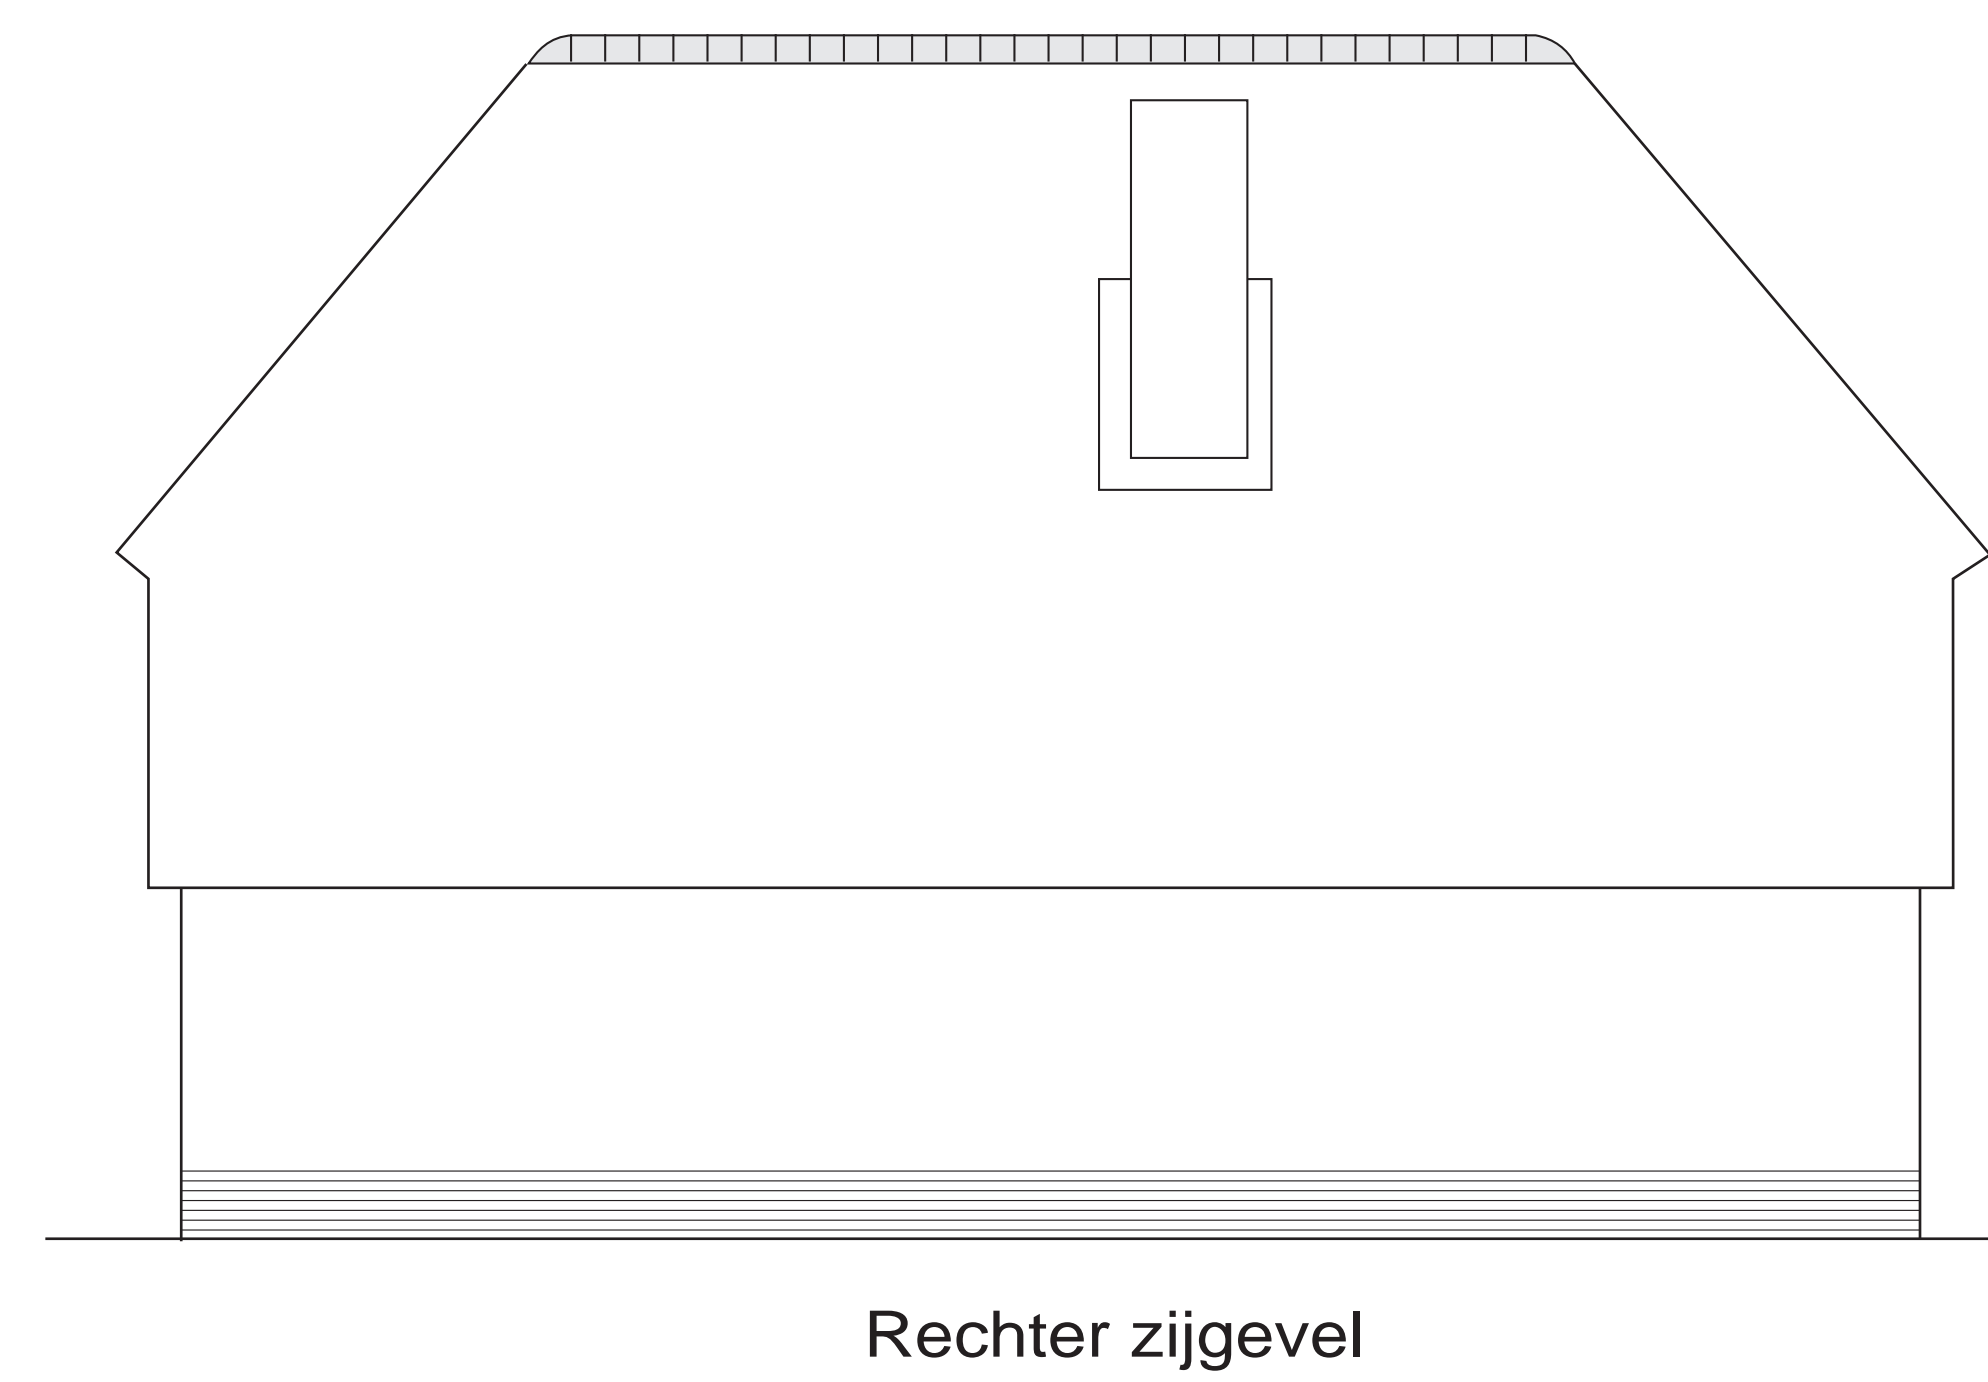
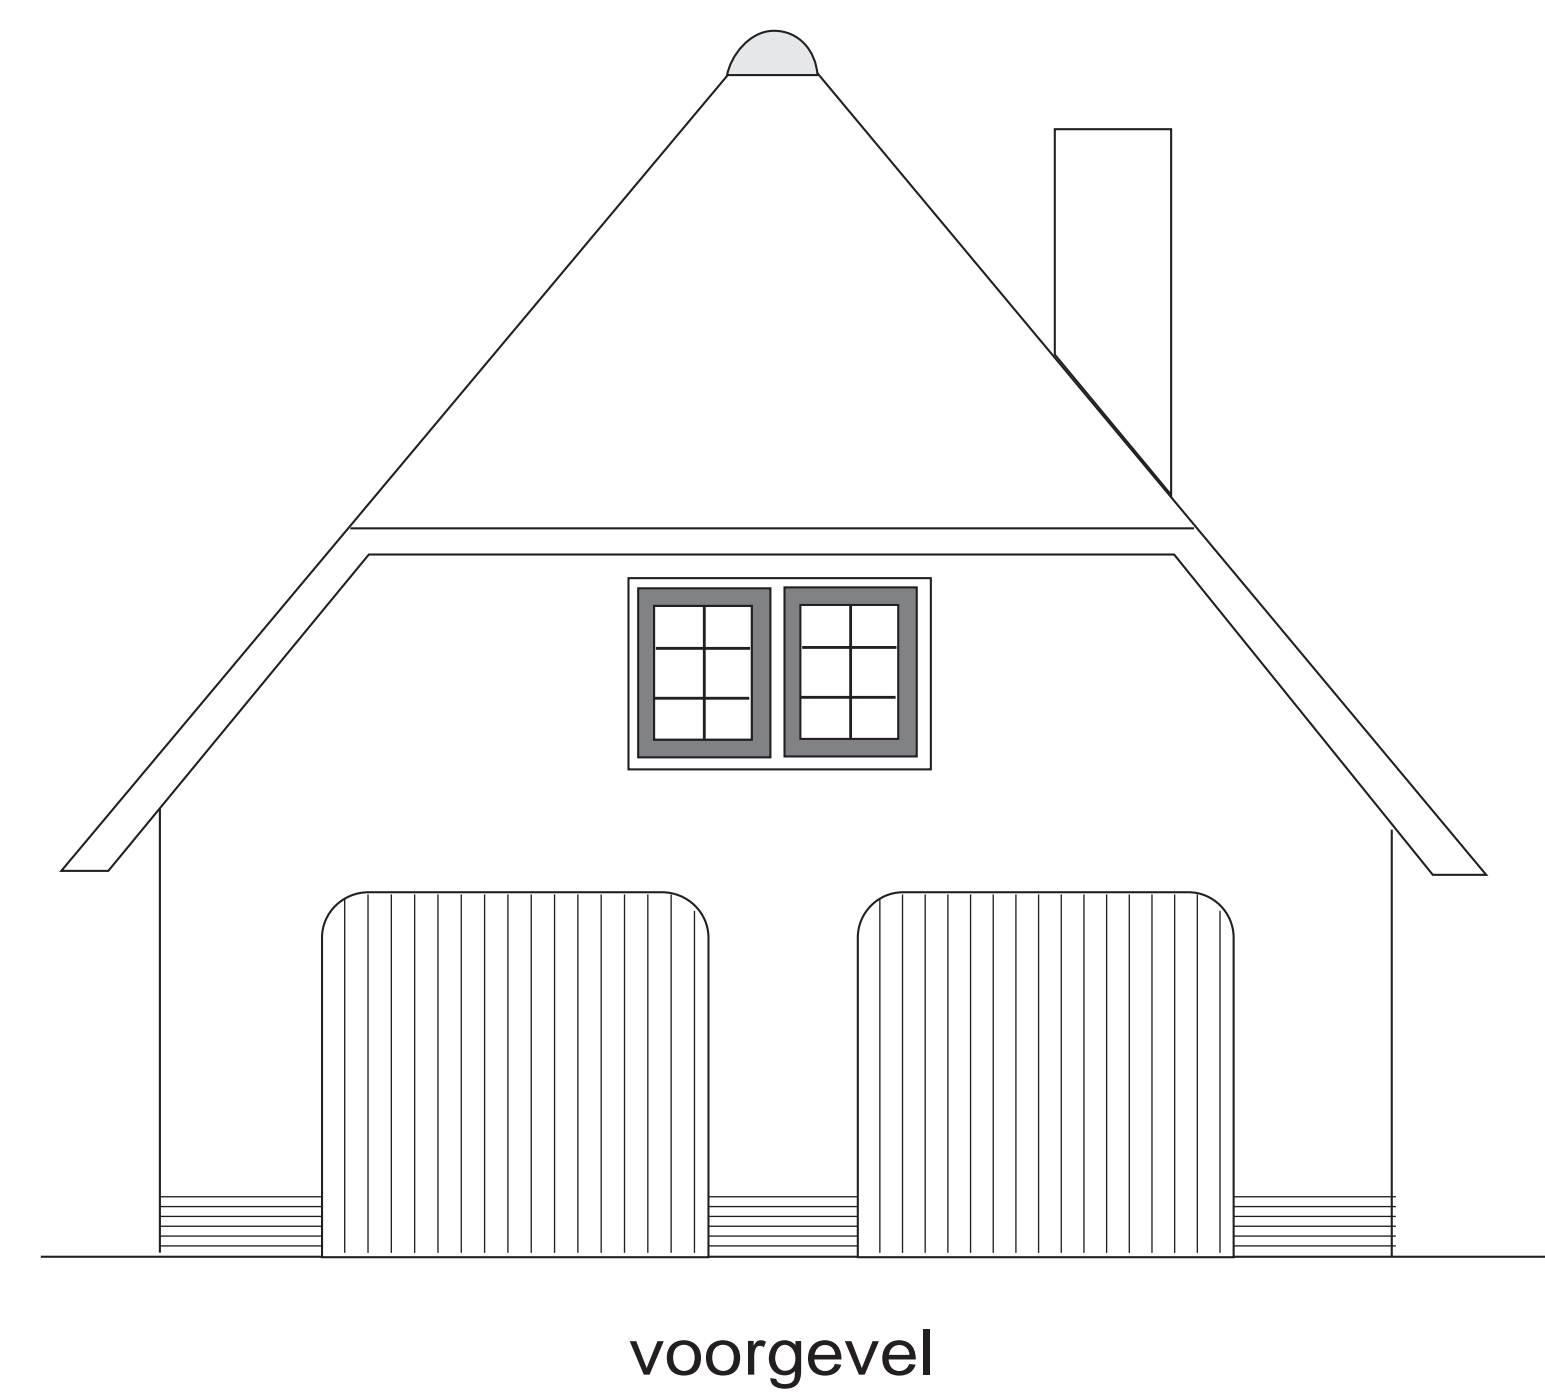
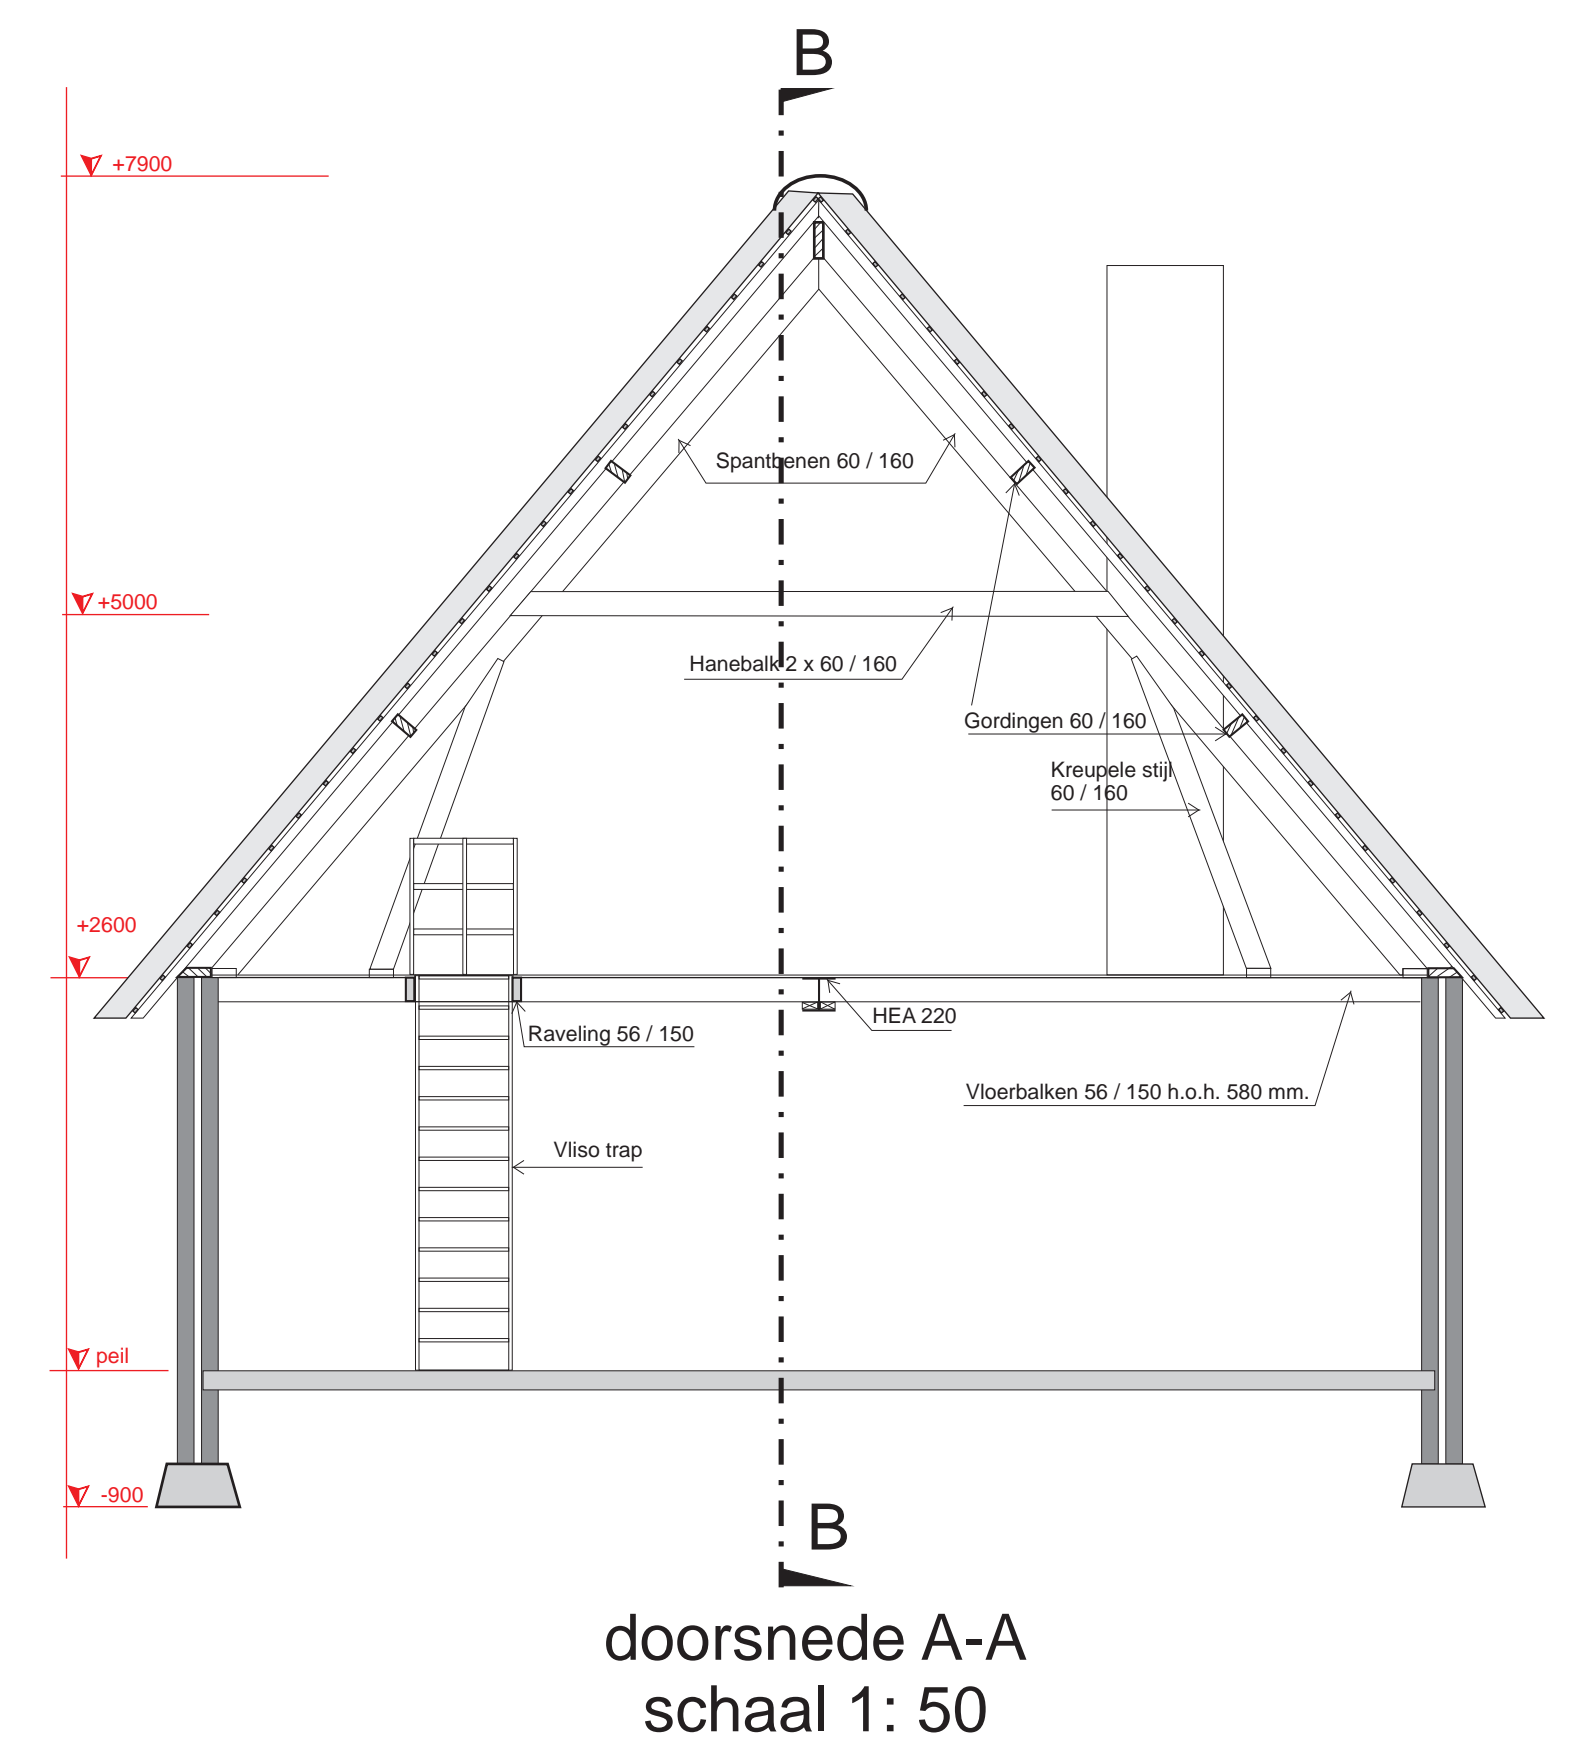
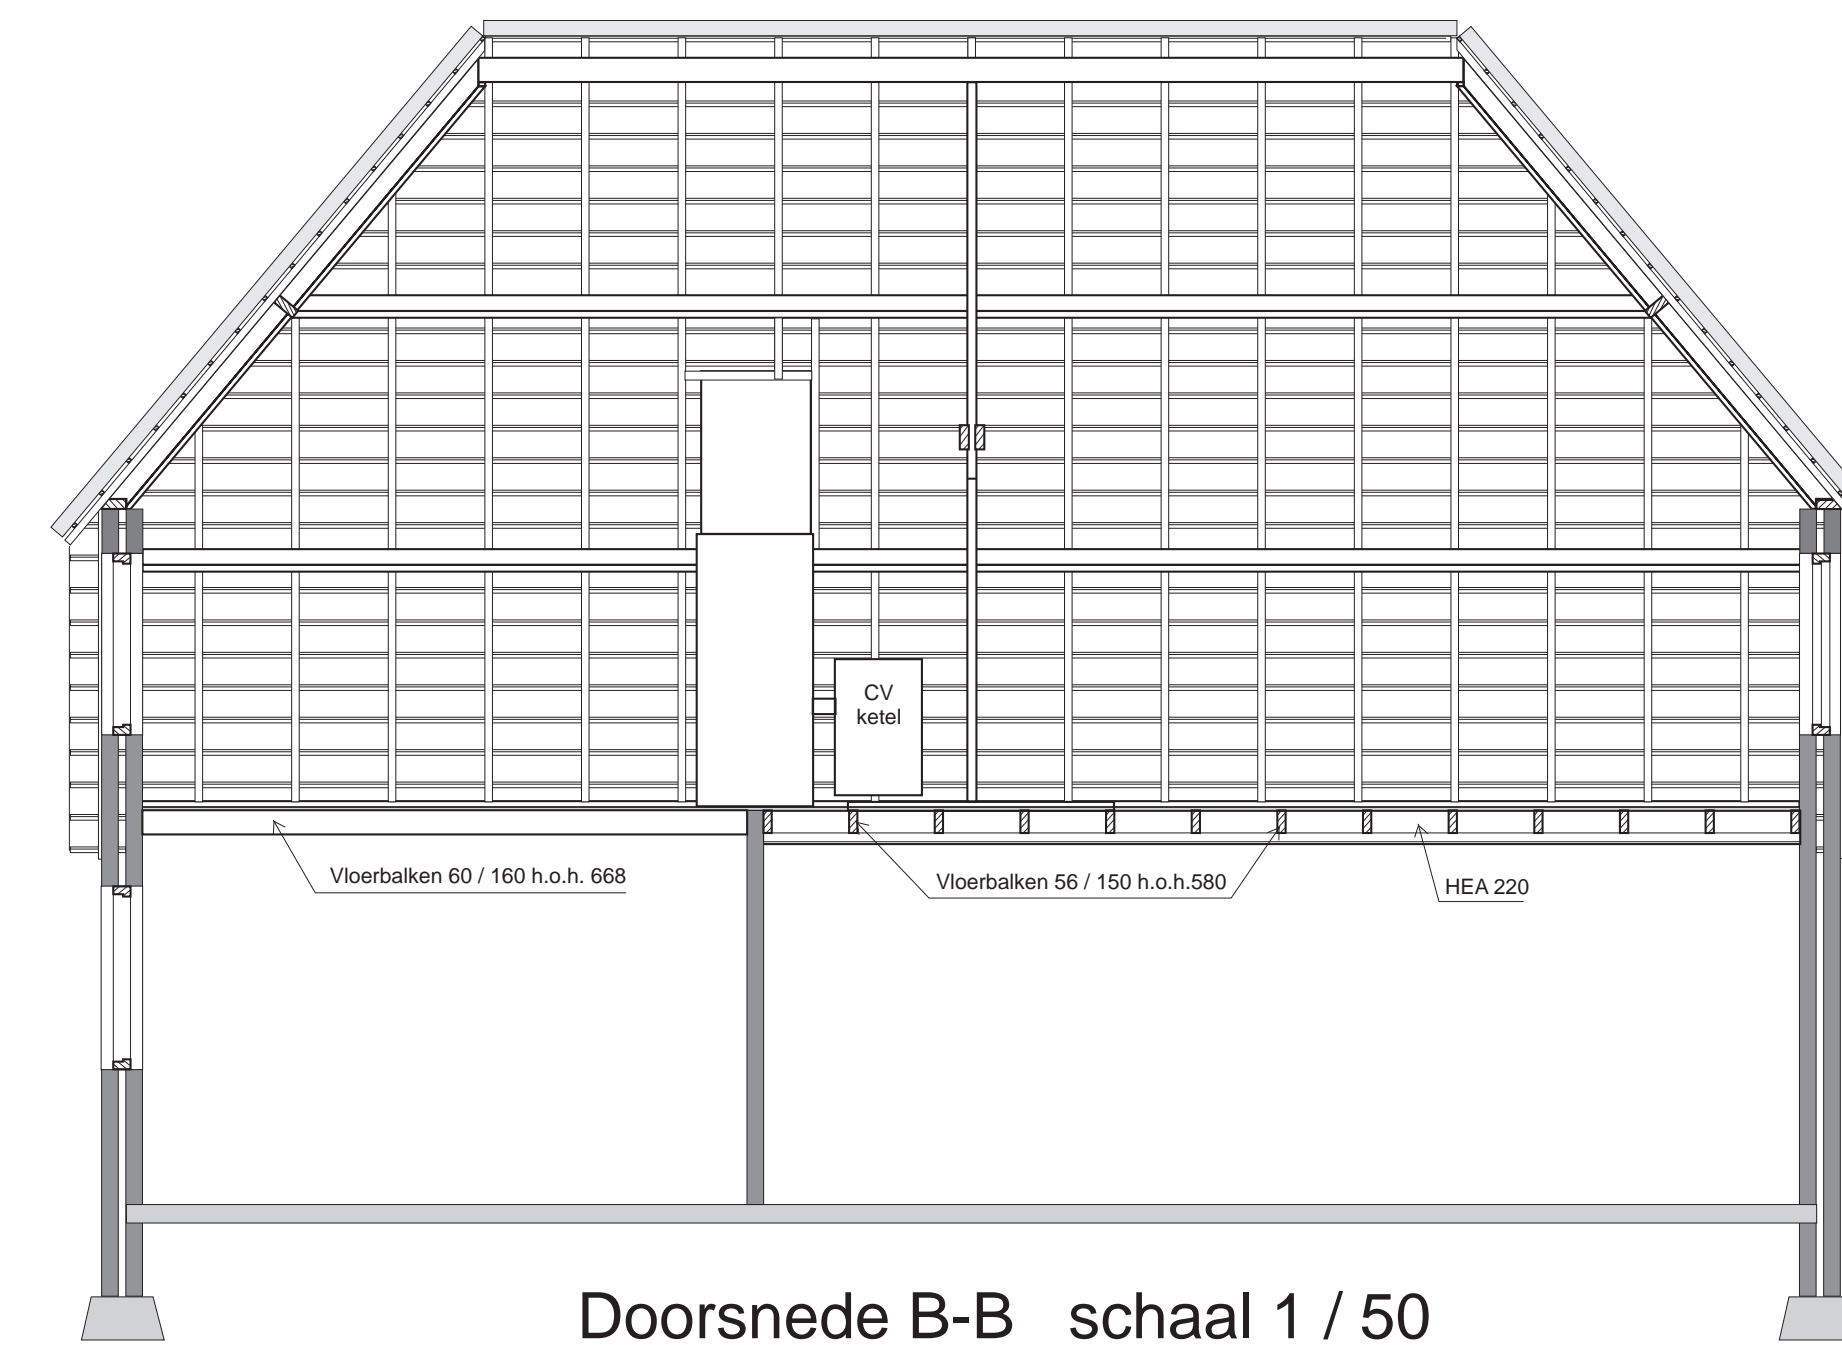
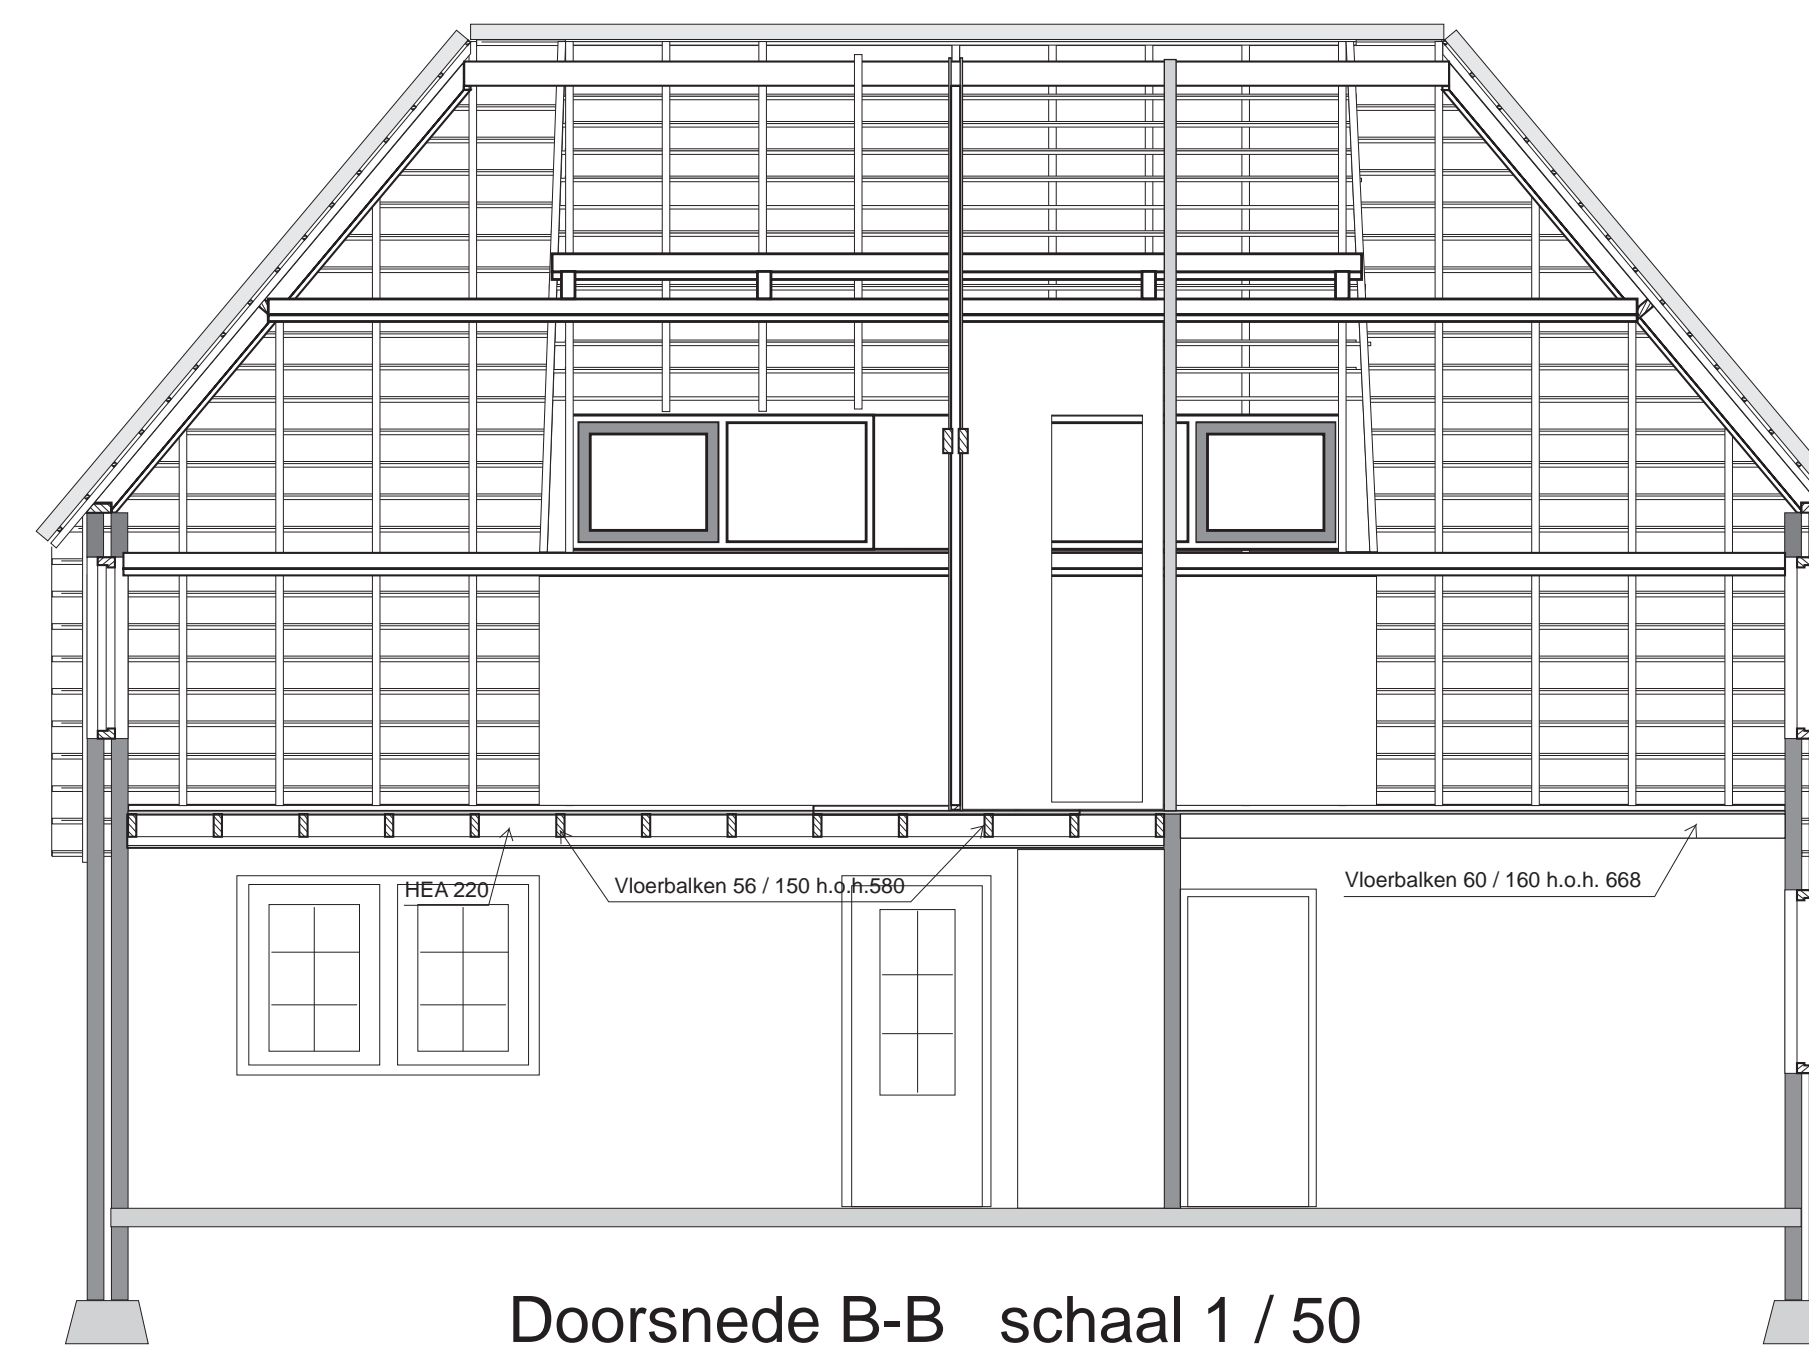
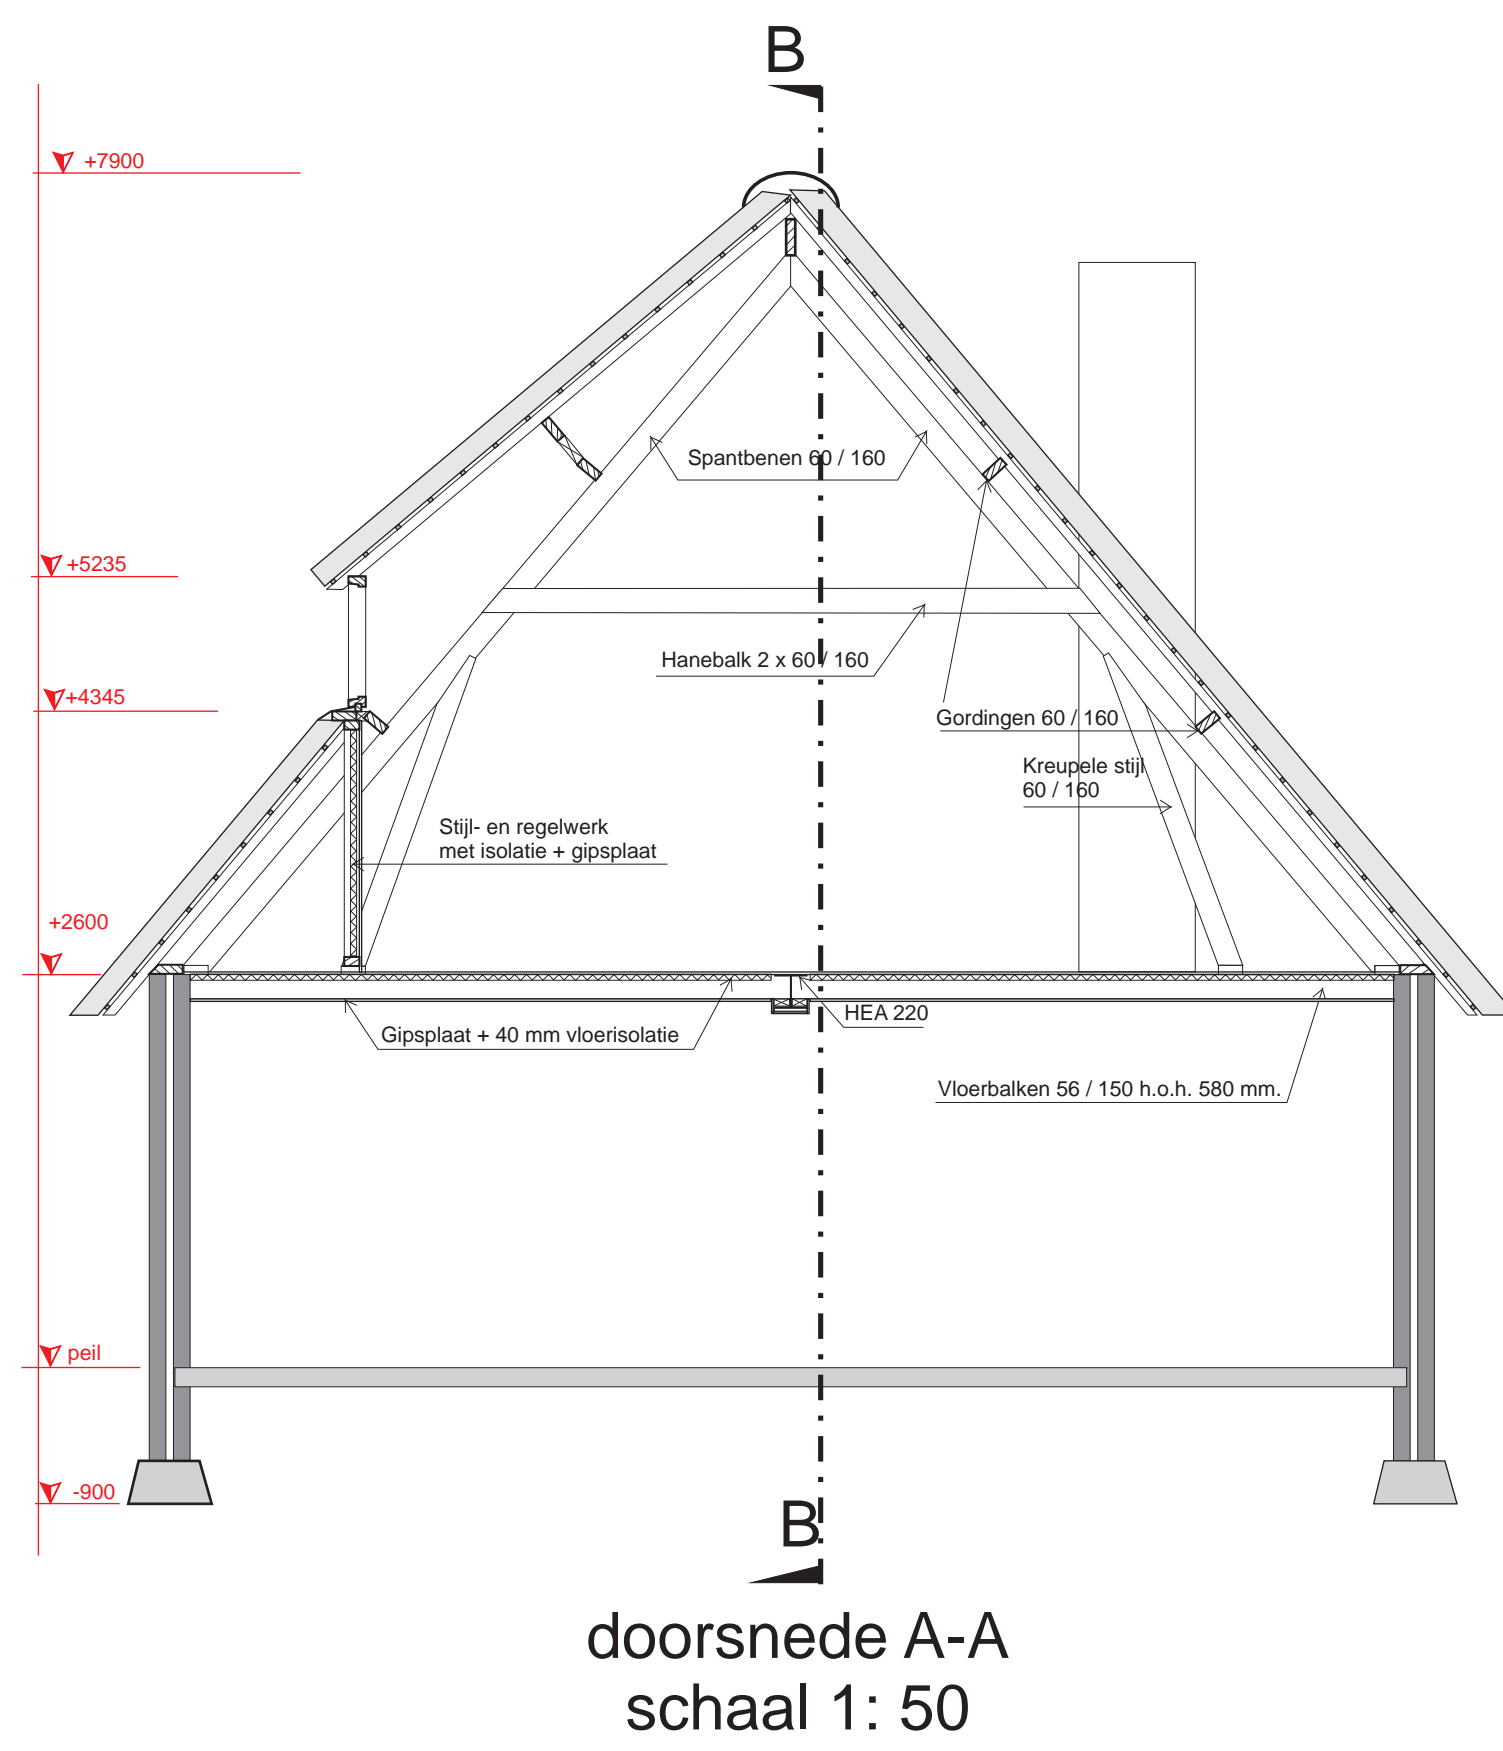
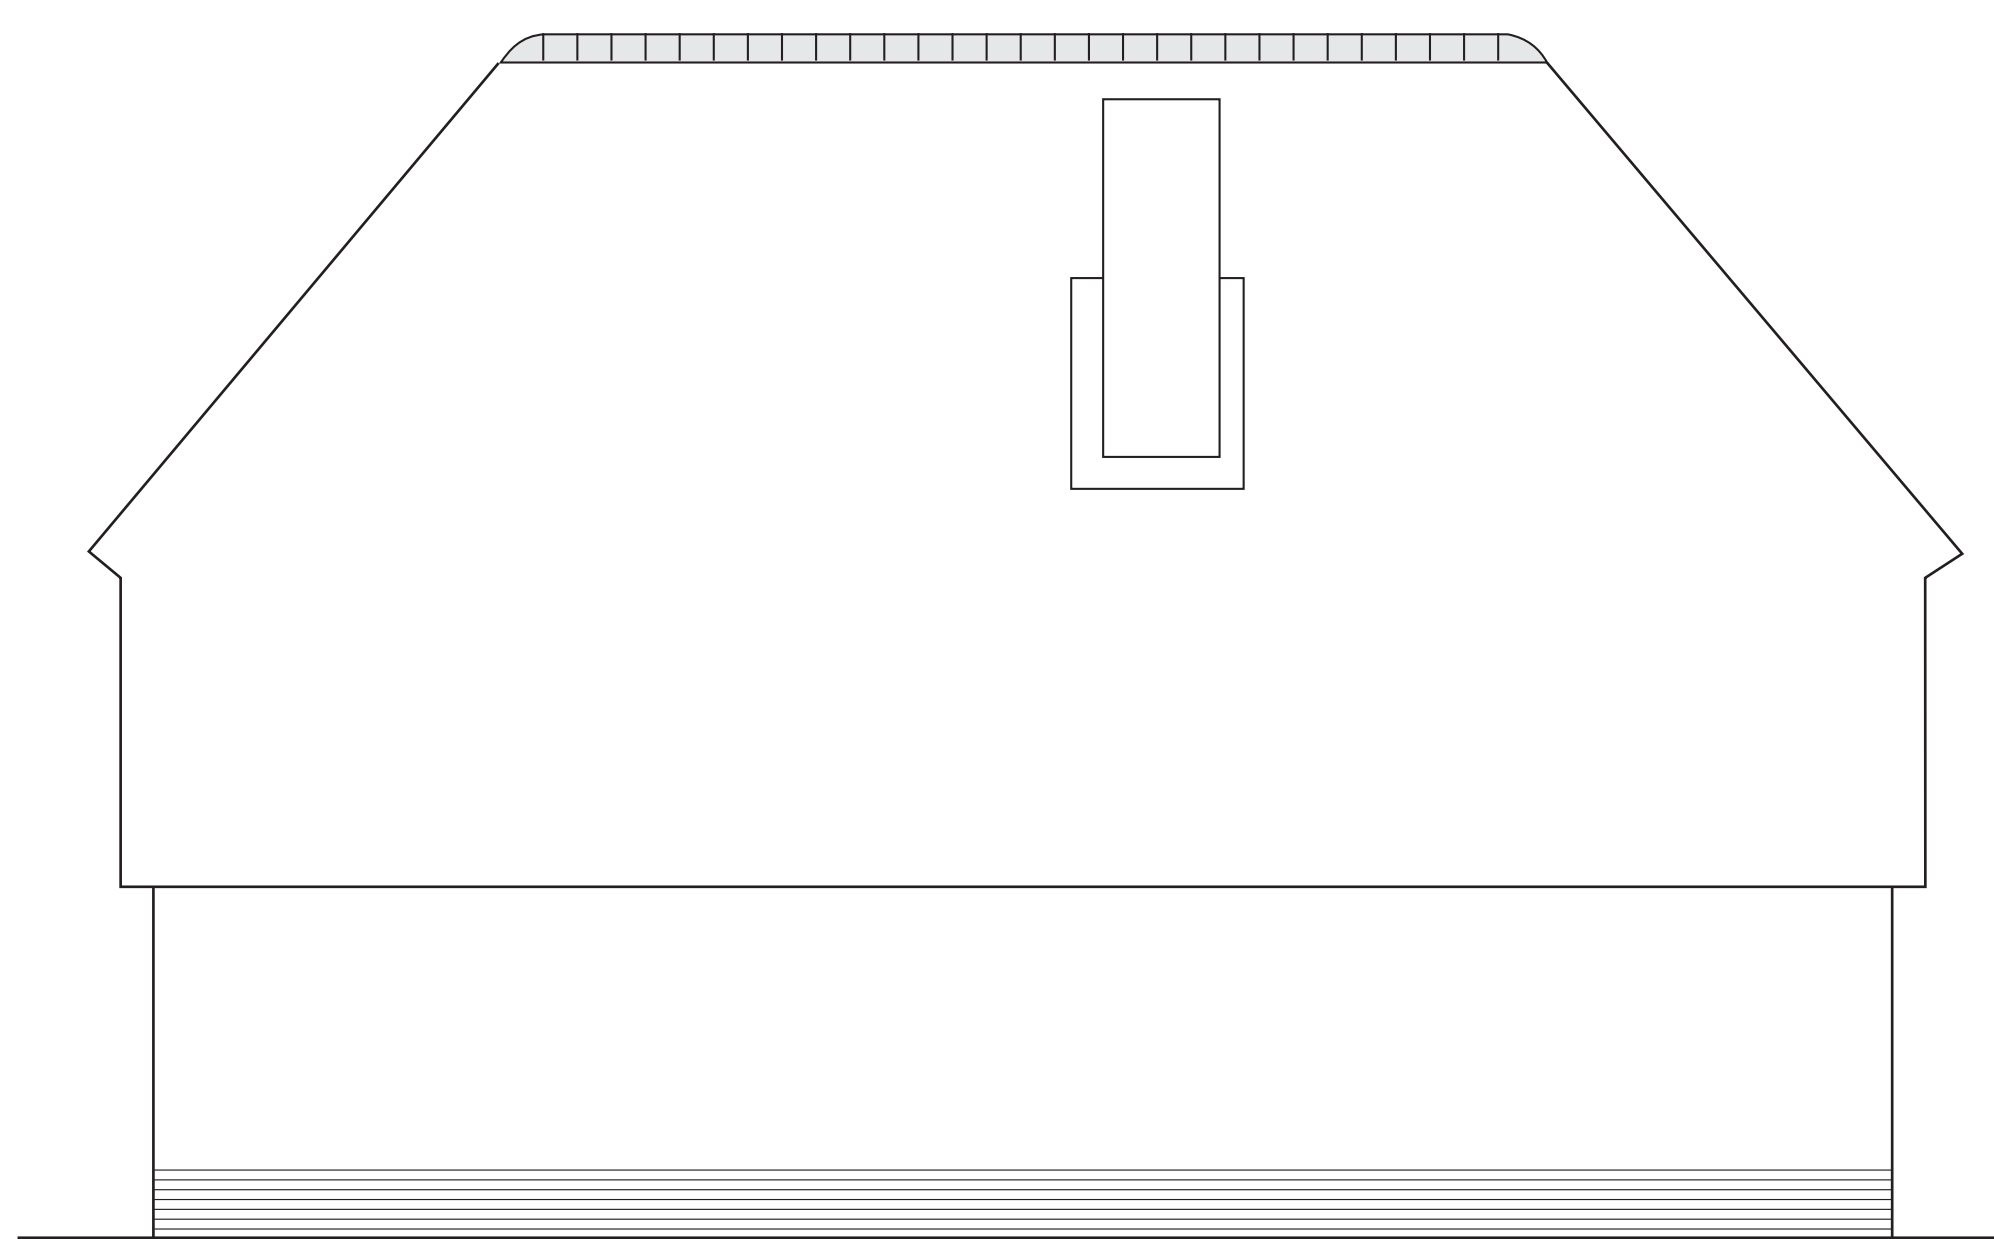
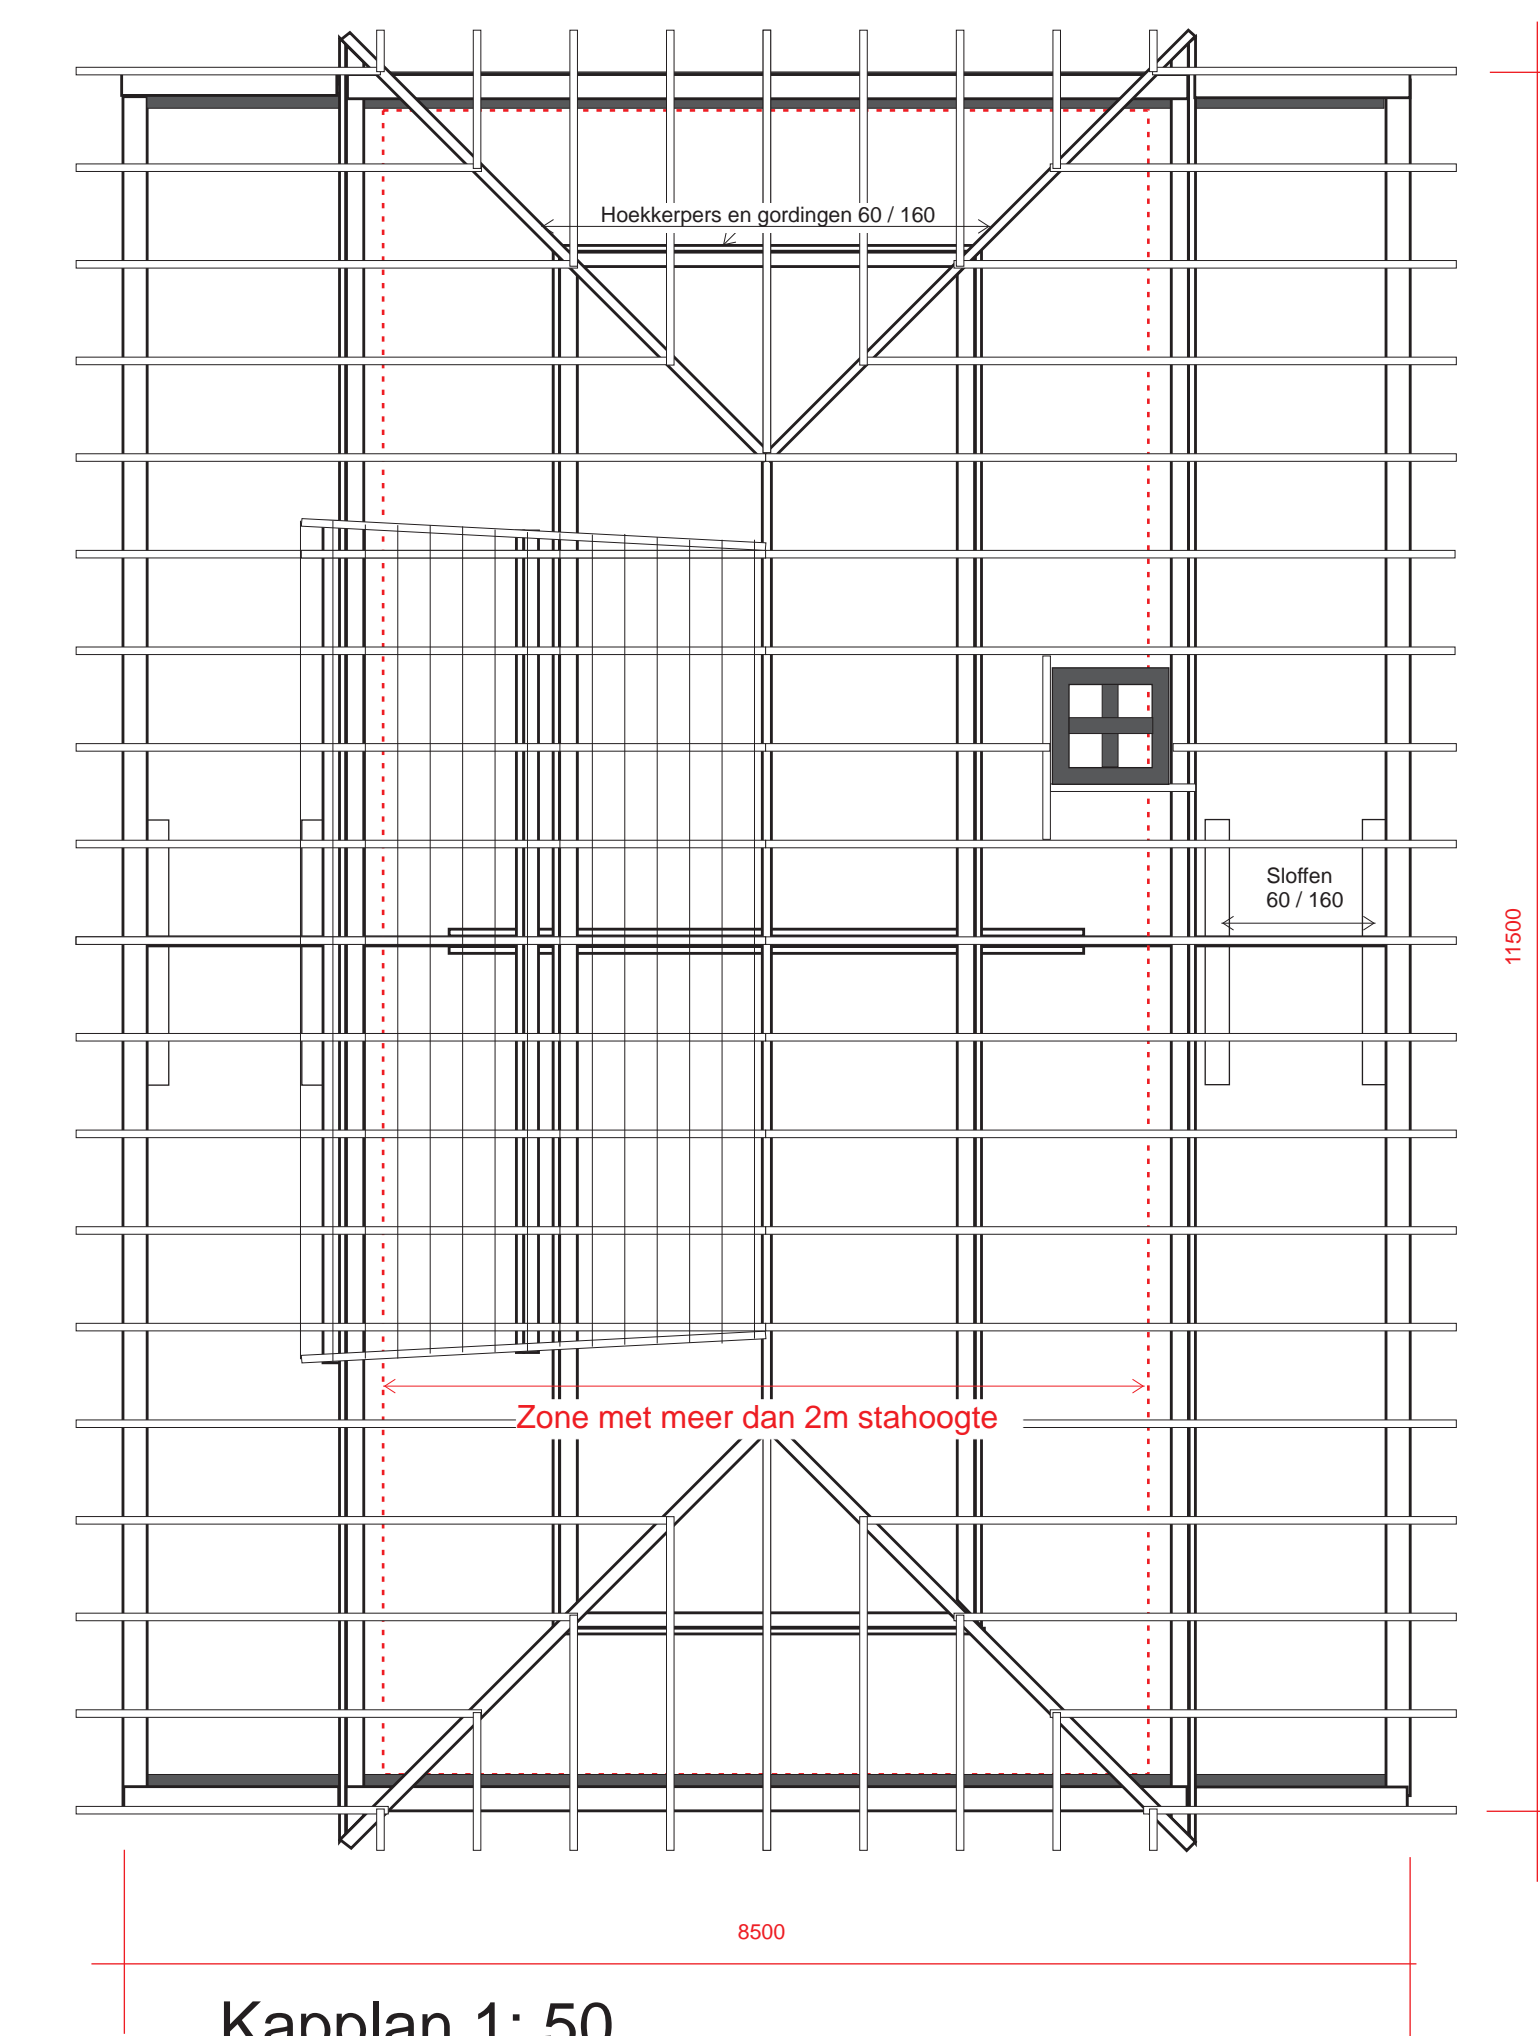
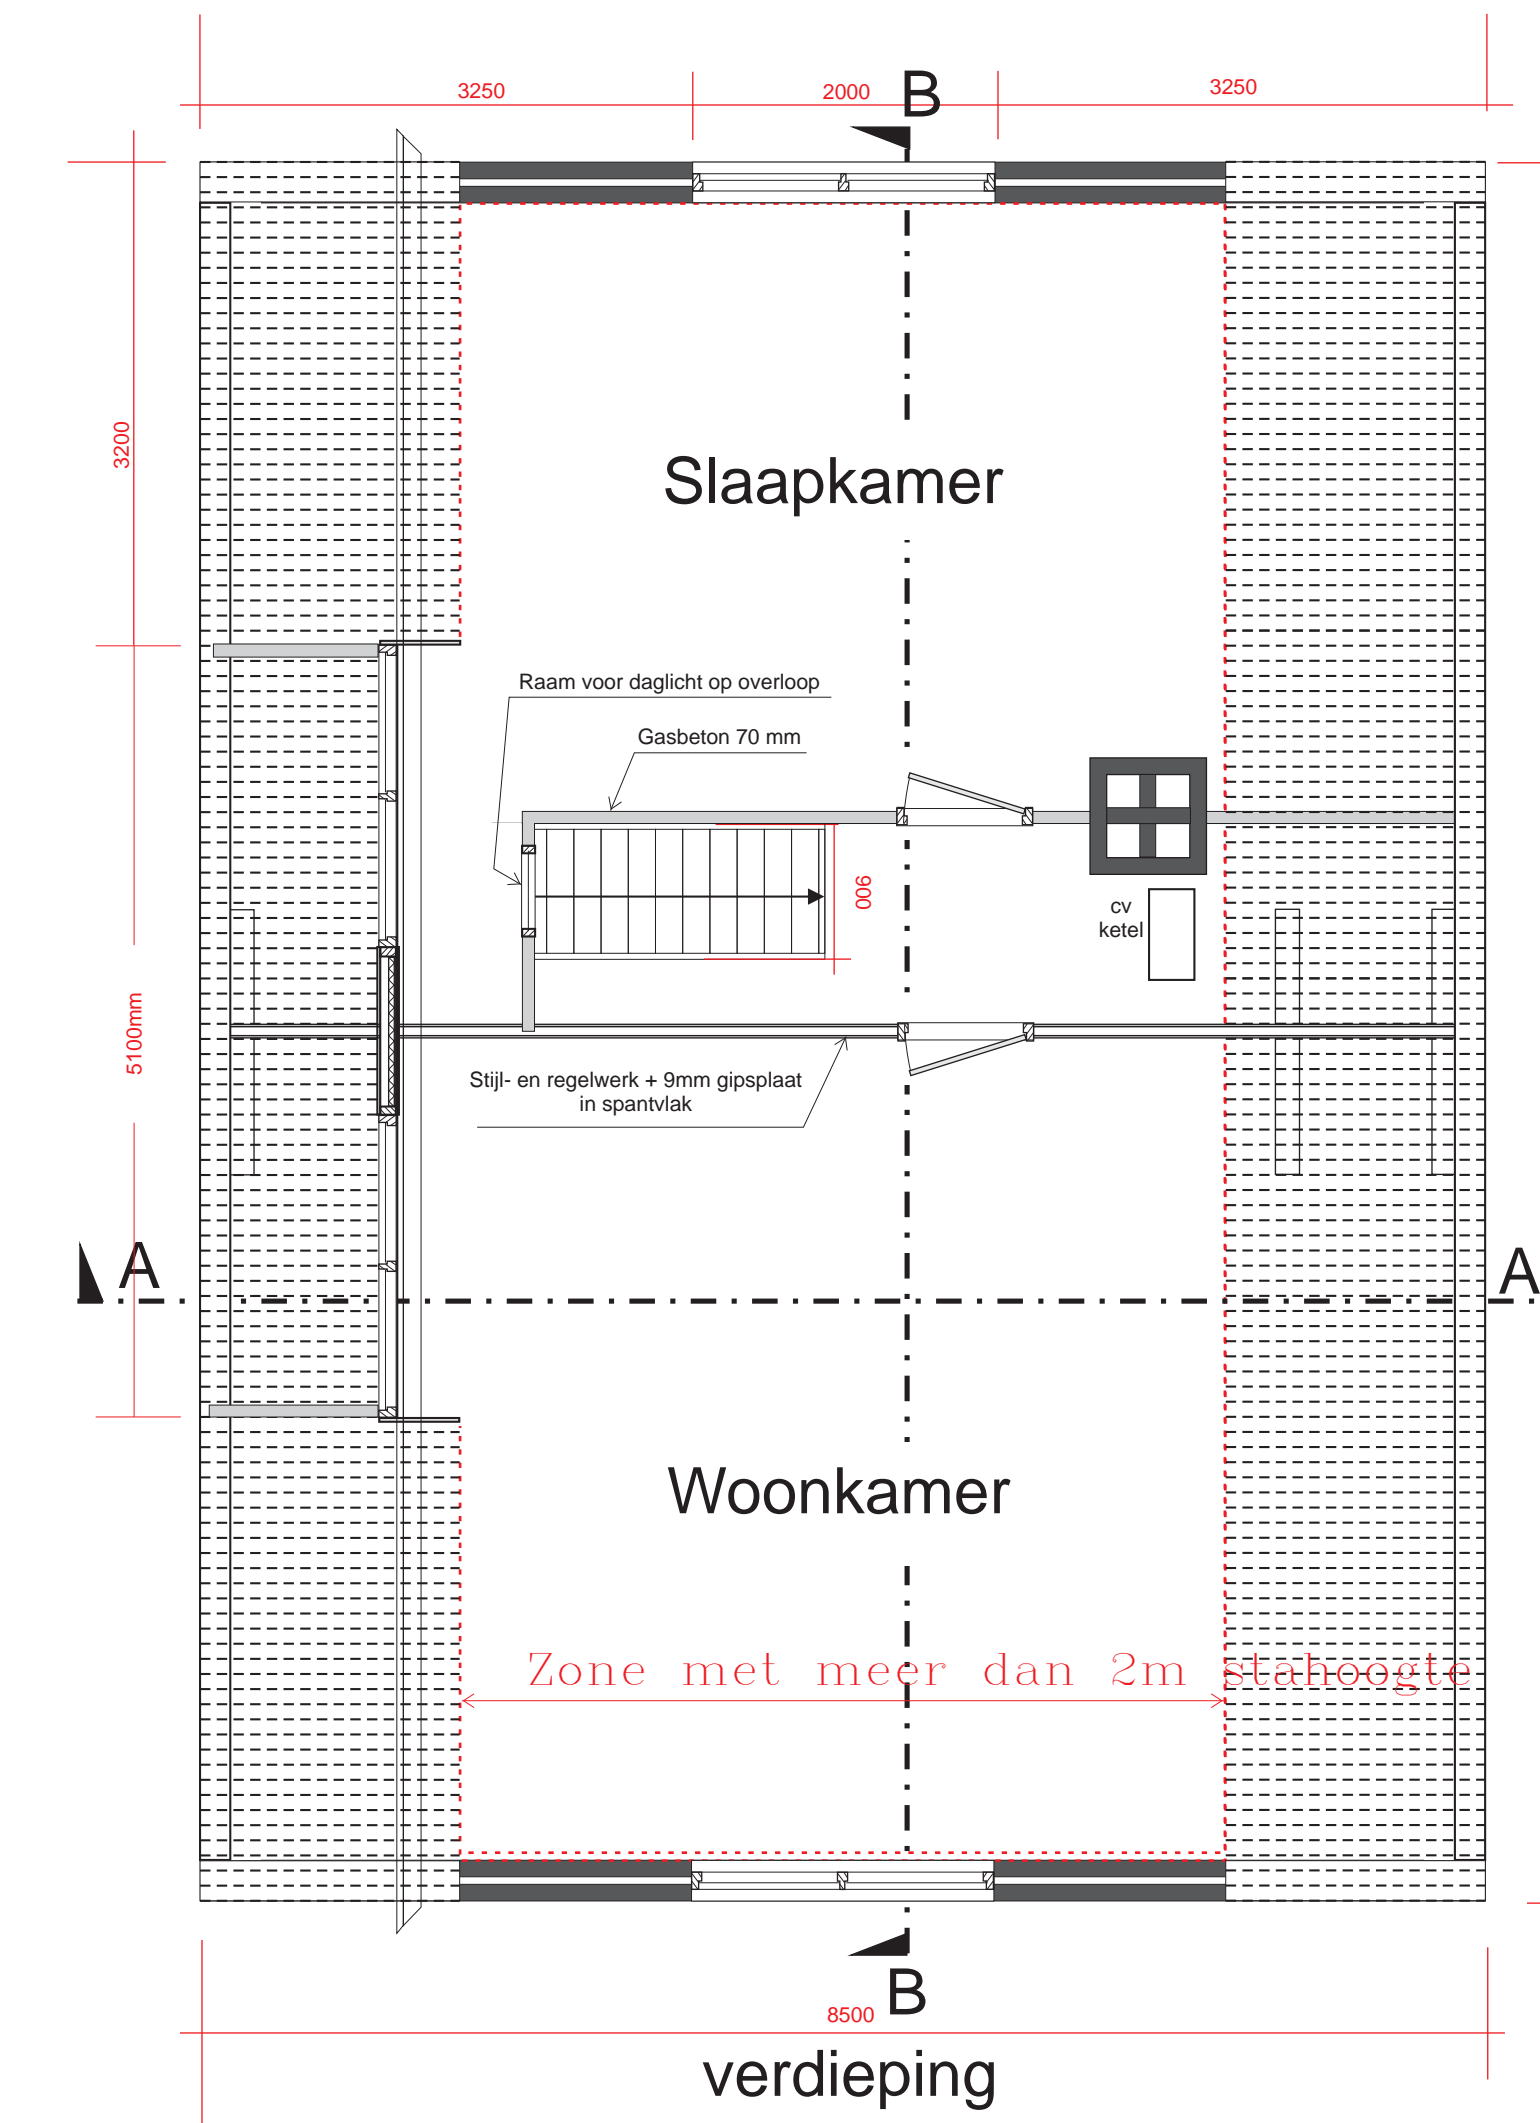


Bestaande situatie  
koetshuis  
Moergestelweg 48  
OISTERWIJK

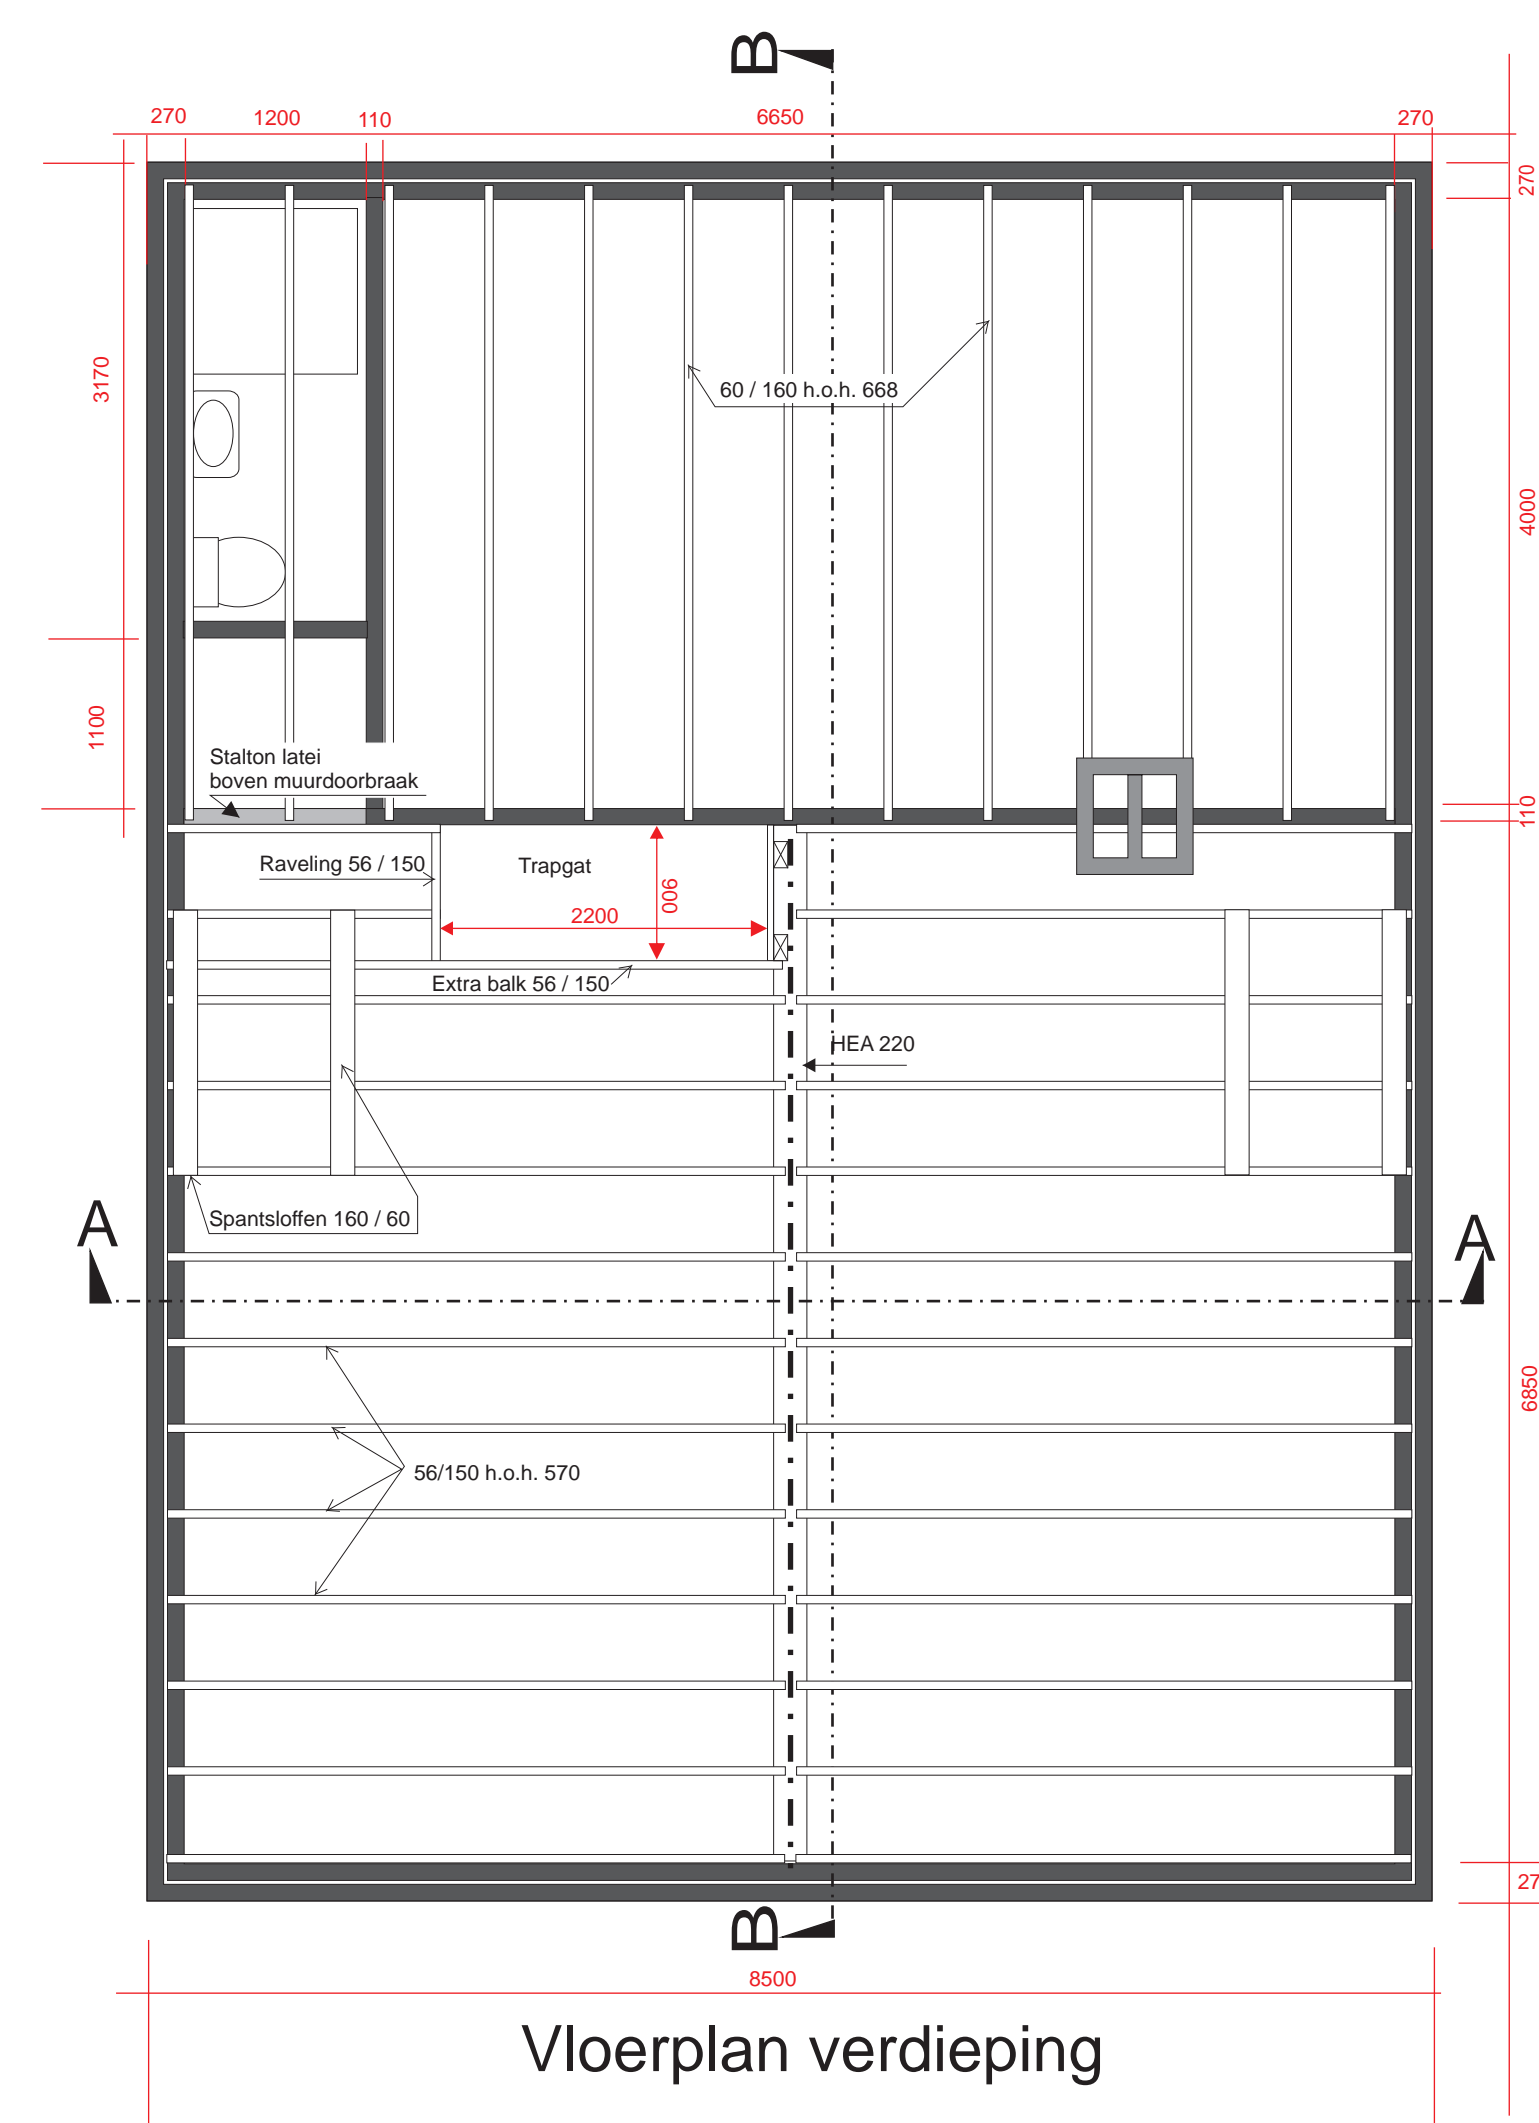

**OUDE**

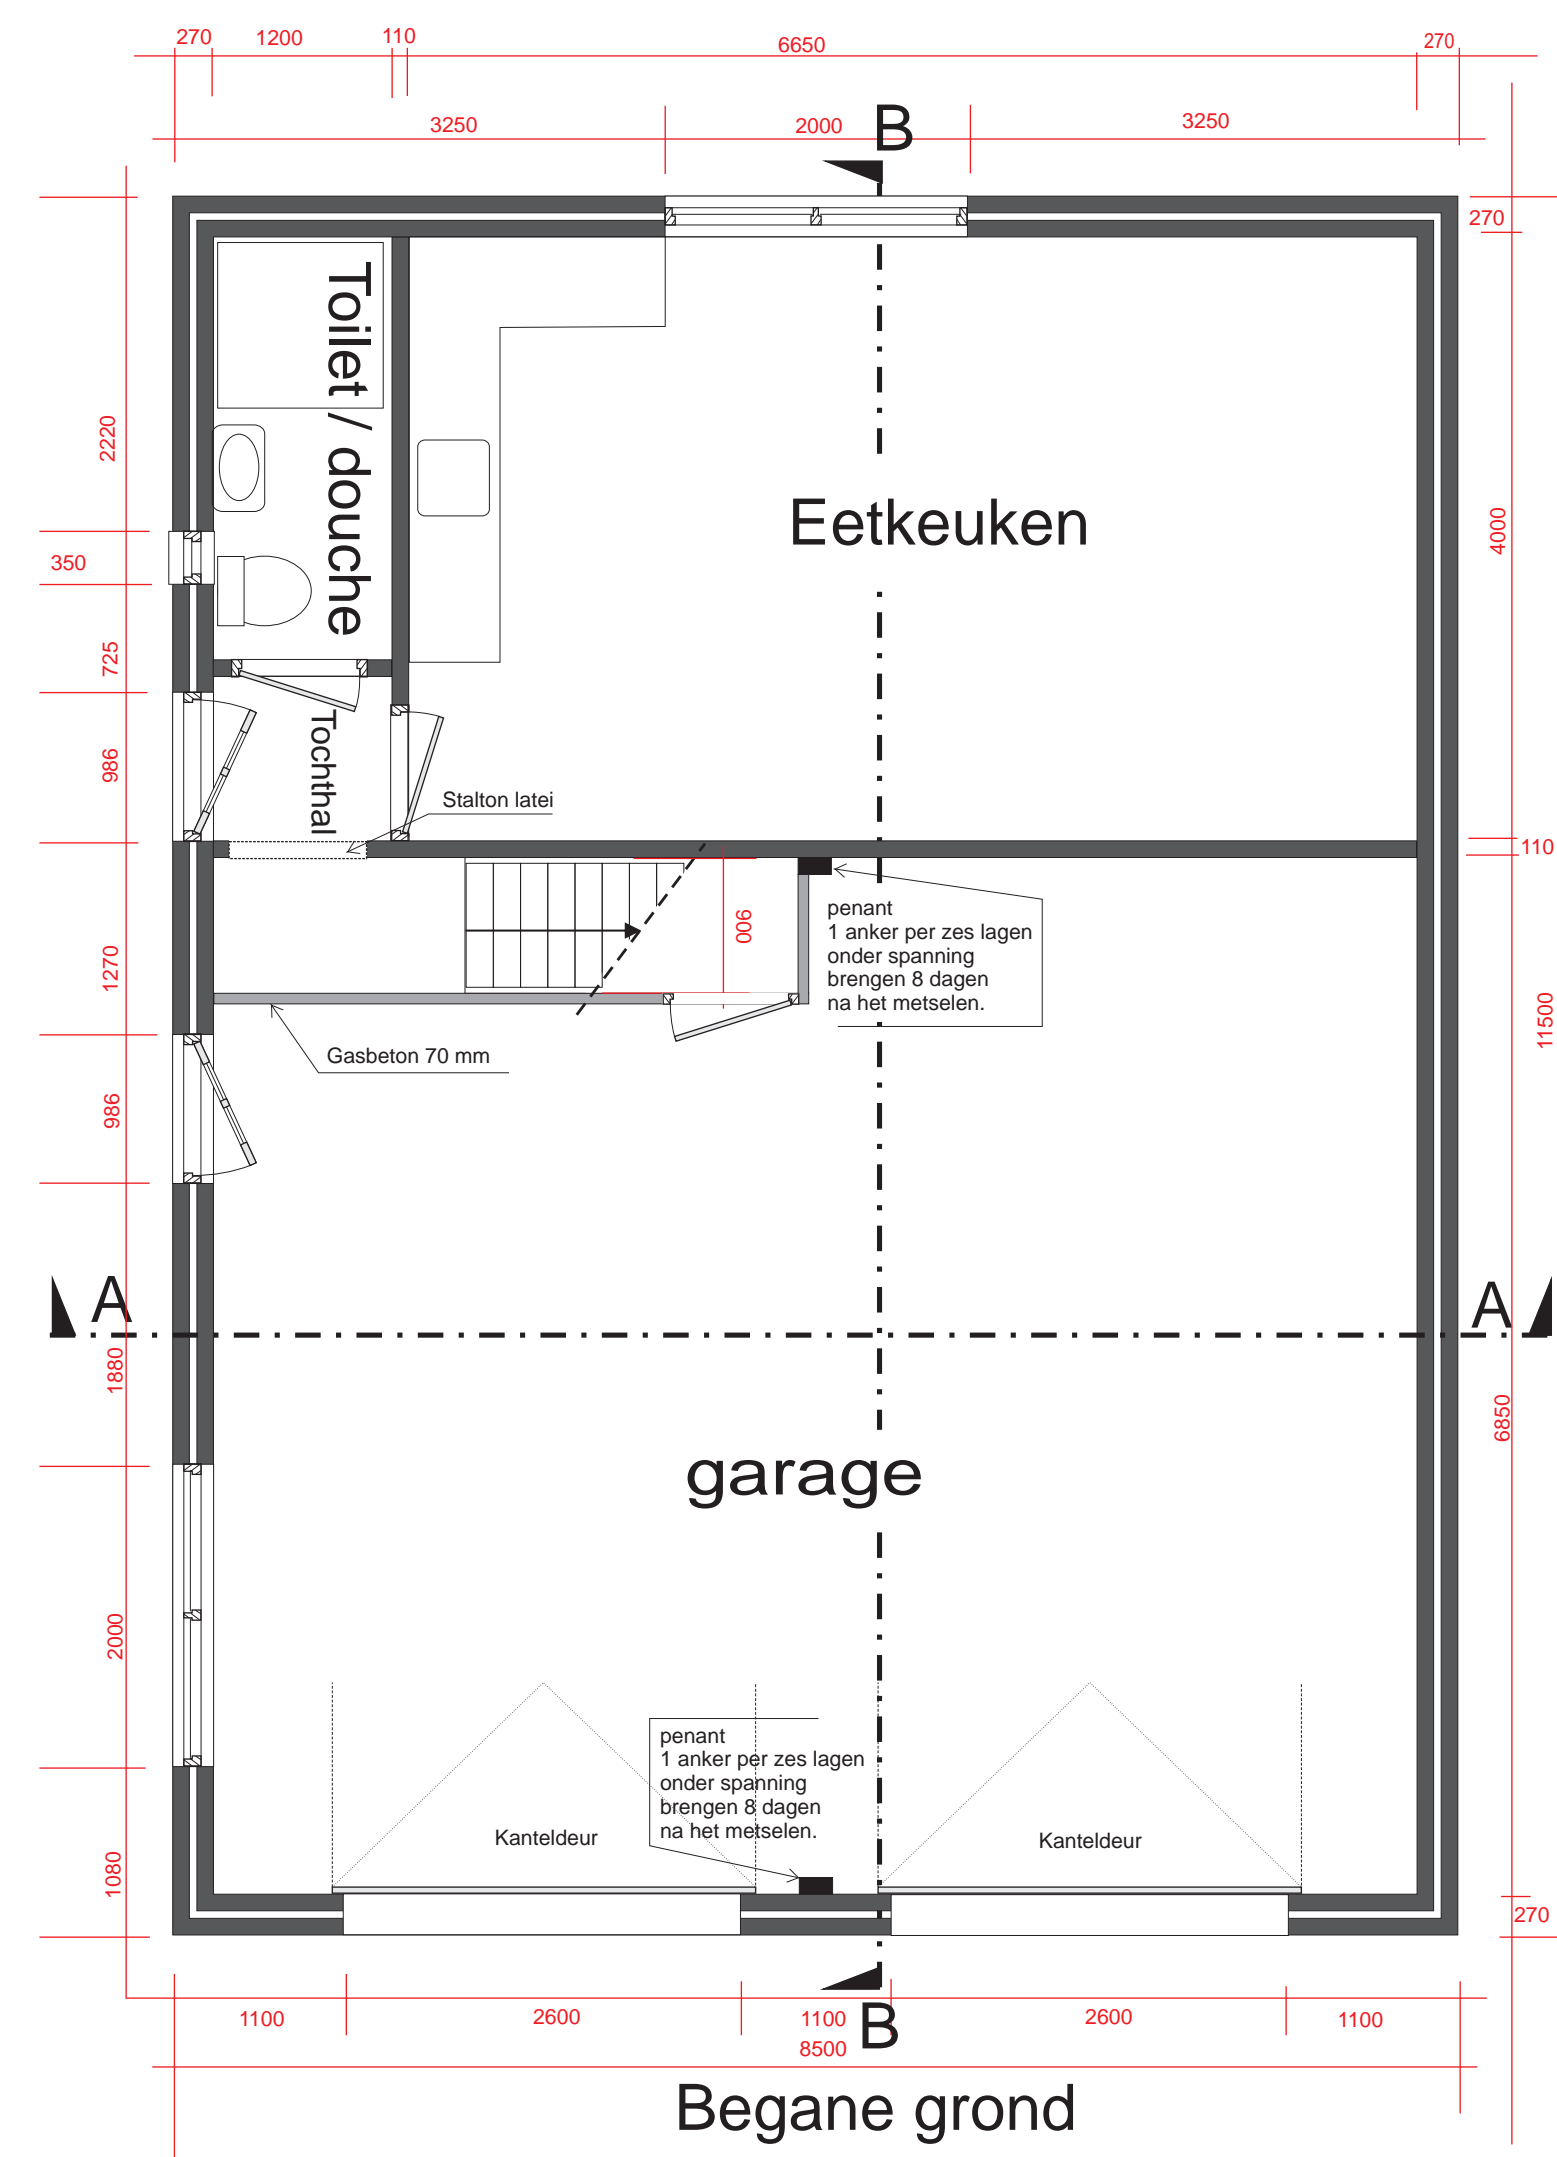

**NIEUW**