






-  Gewapend beton
-  Kalkzandsteen (CVK)
-  Baksteen
-  Niet dragende binnenwand

Legenda



18 september 2005

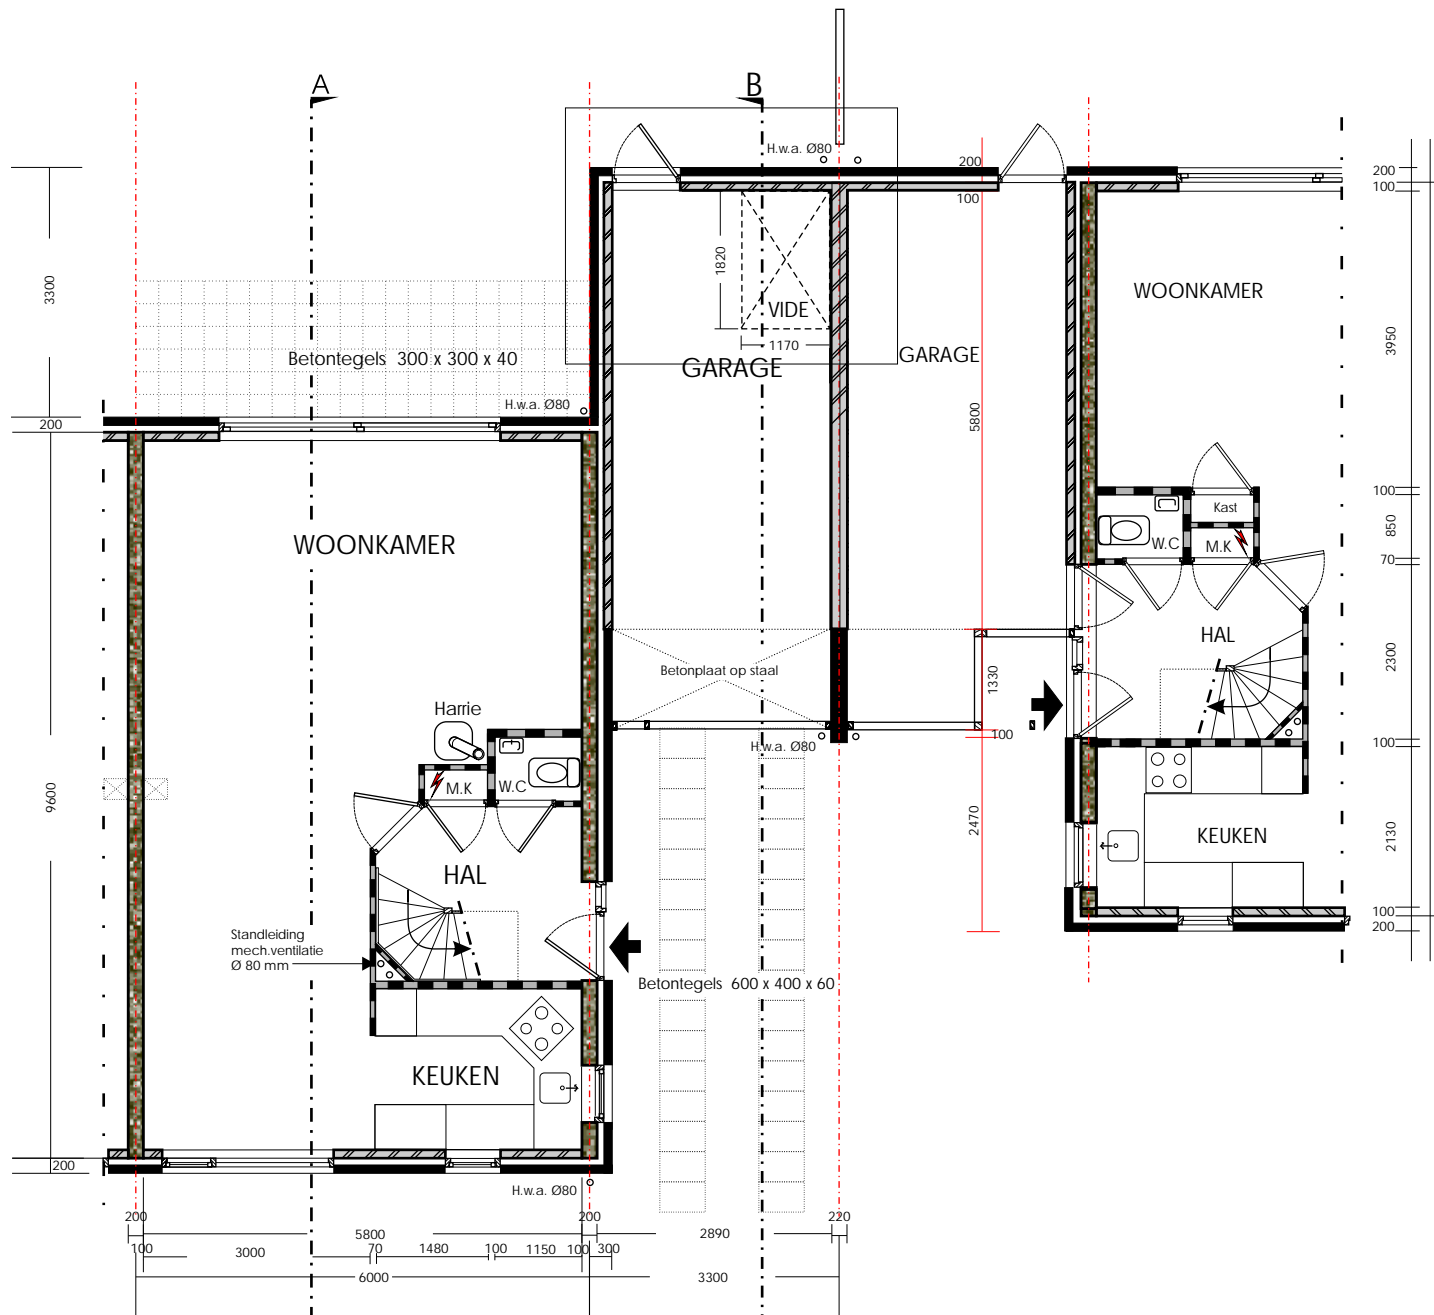

Kadastraal sectie B 9200 schaal 1 / 500

Bestaande situatie




Ir B.A. Jurgens
Raamstraat 99
2613 RX Delft
015-2132178
06-15256005


ben.jurgens@versatel.nl

BEGANE GROND

Verbouwingsplan / Dakkapel Arica 132, Capelle a/d IJssel schaal 1 / 100

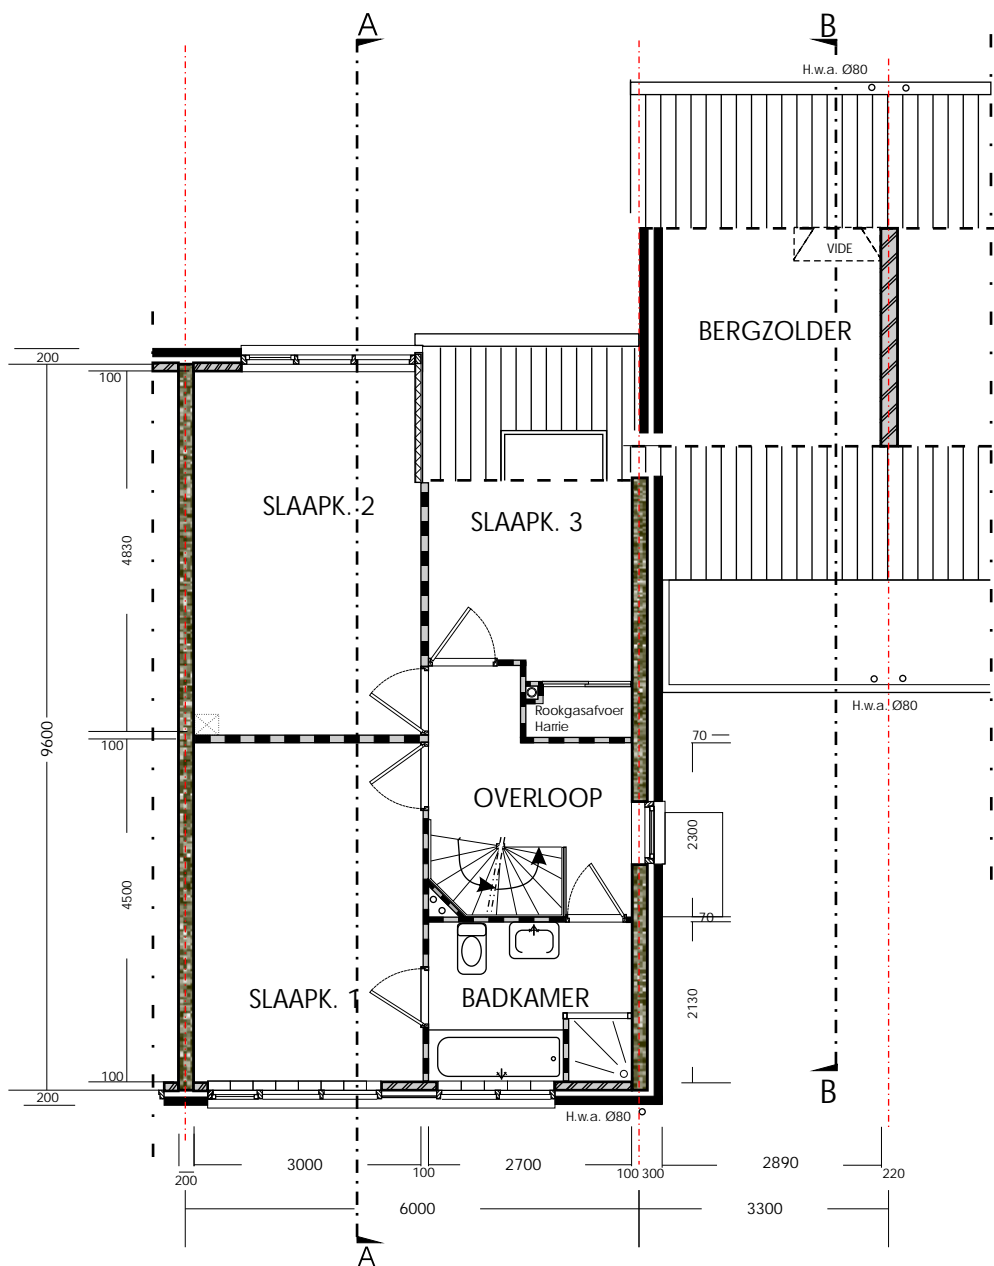

1e VERDIEPING

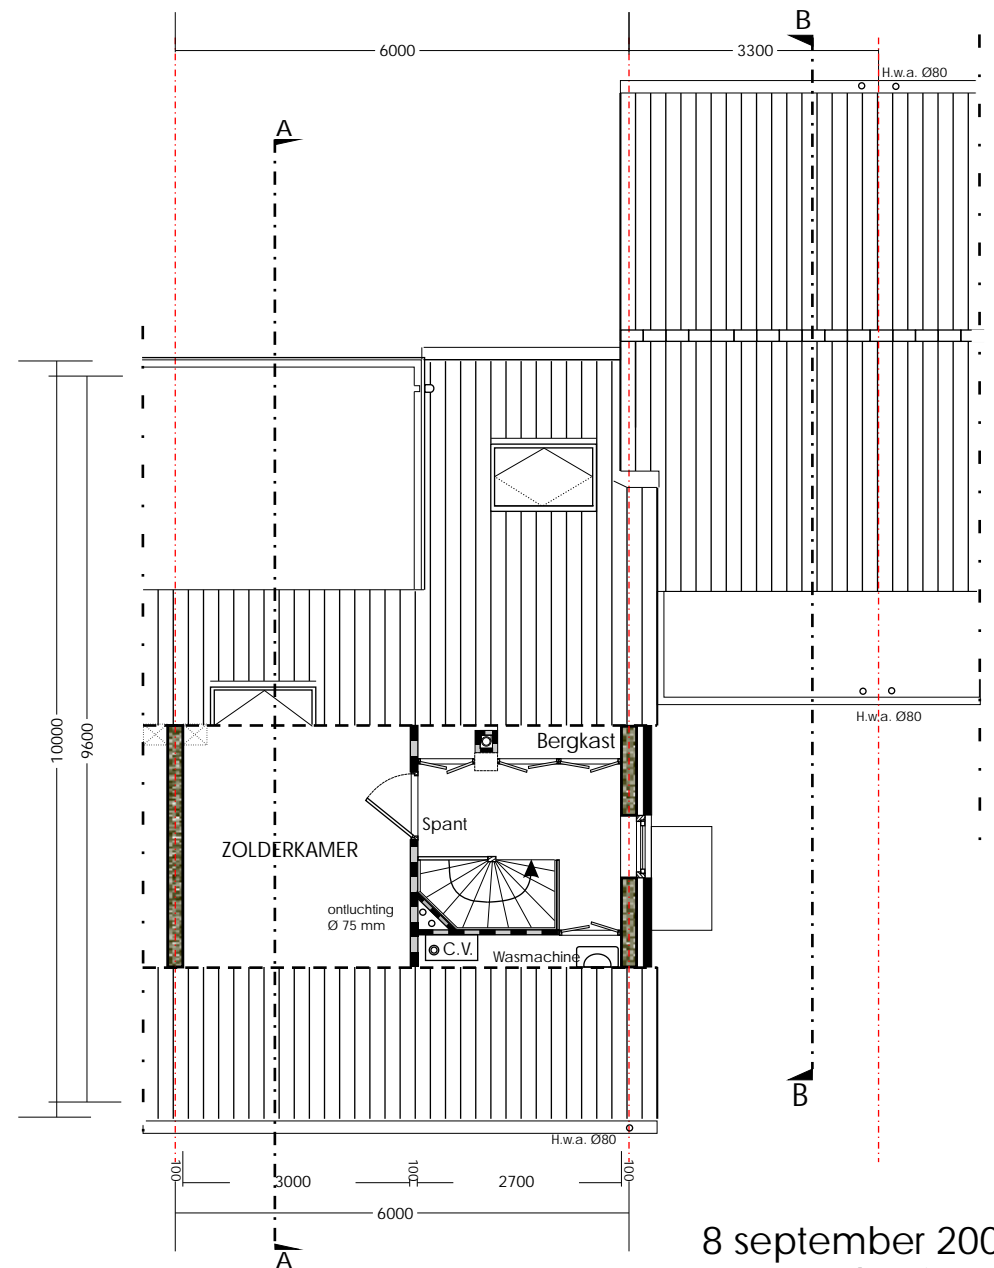



2e VERDIEPING

8 september 2005
Bestaande situatie



Ir B.A. Jurgens
Raamstraat 99
2613 RX Delft
015-2132178
06-15256005

ben.jurgens@versatel.nl

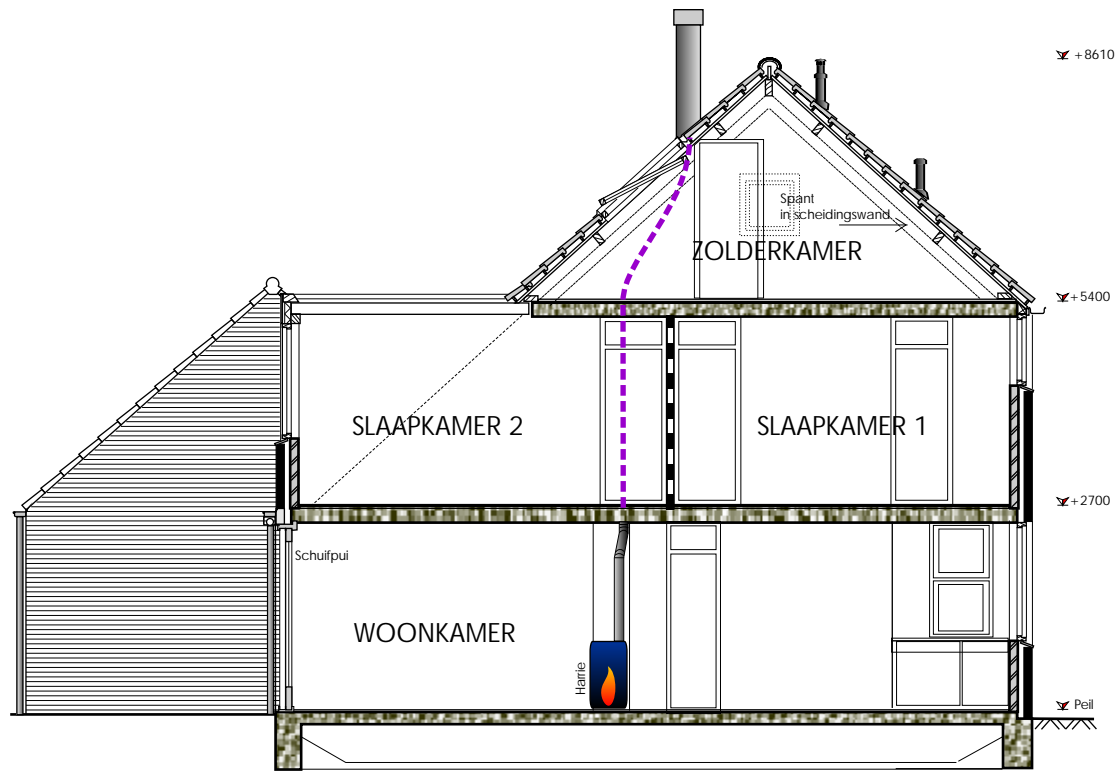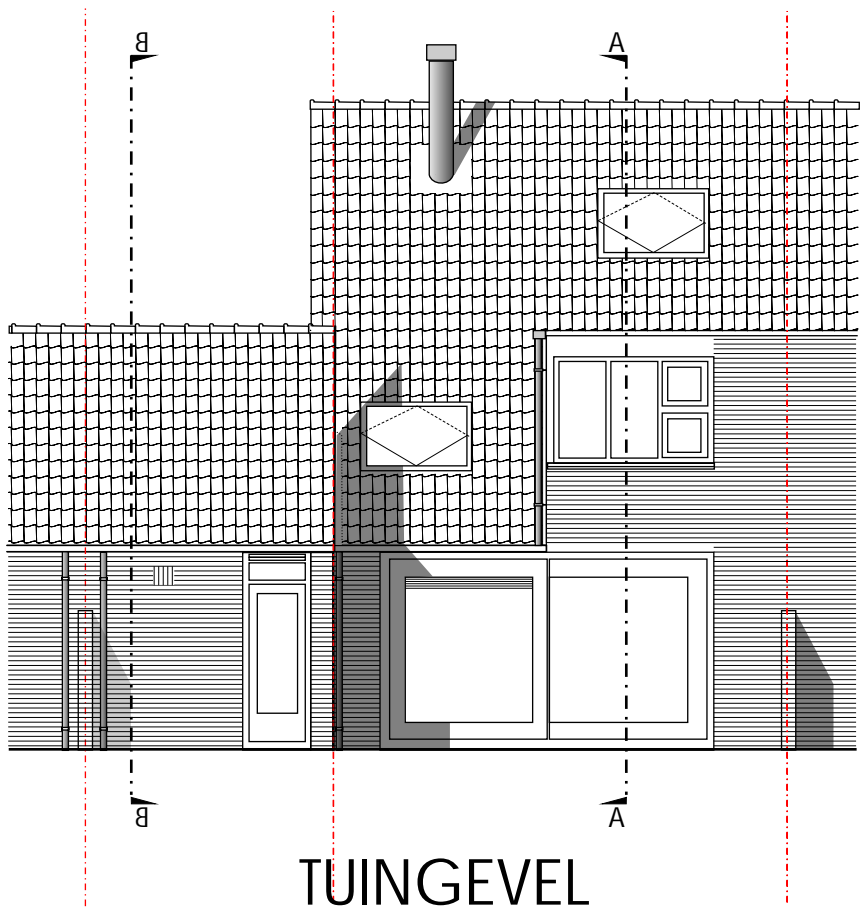


8 september 2005
Bestaande situatie




Ir B.A. Jurgens
Raamstraat 99
2613 RX Delft
015-2132178
06-15256005

ben.jurgens@versatel.nl

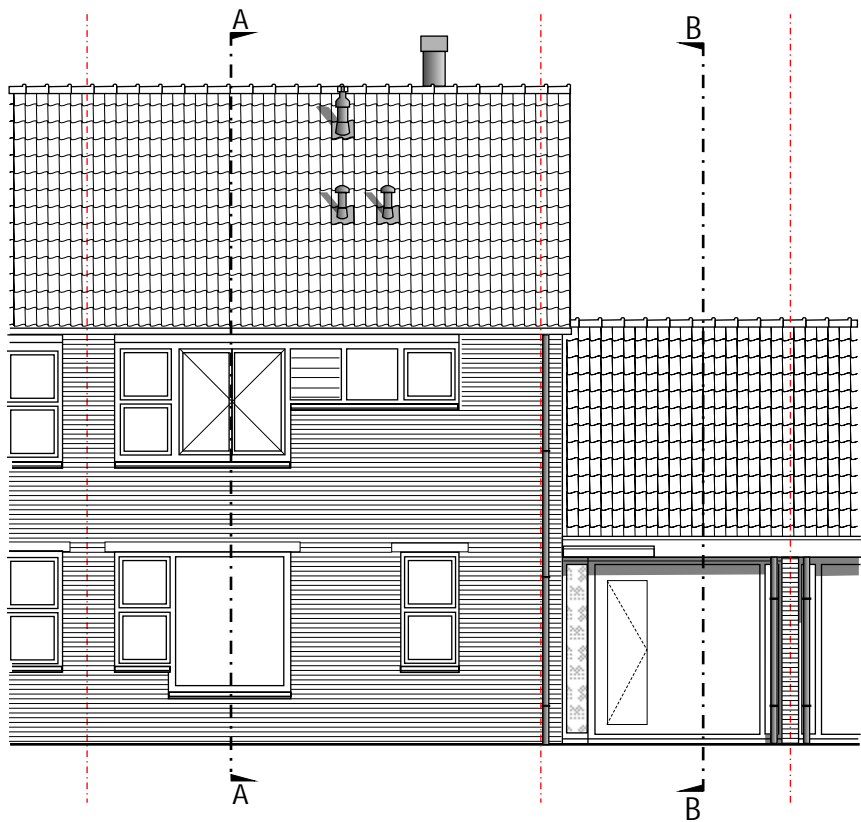

STRAATGEVEL

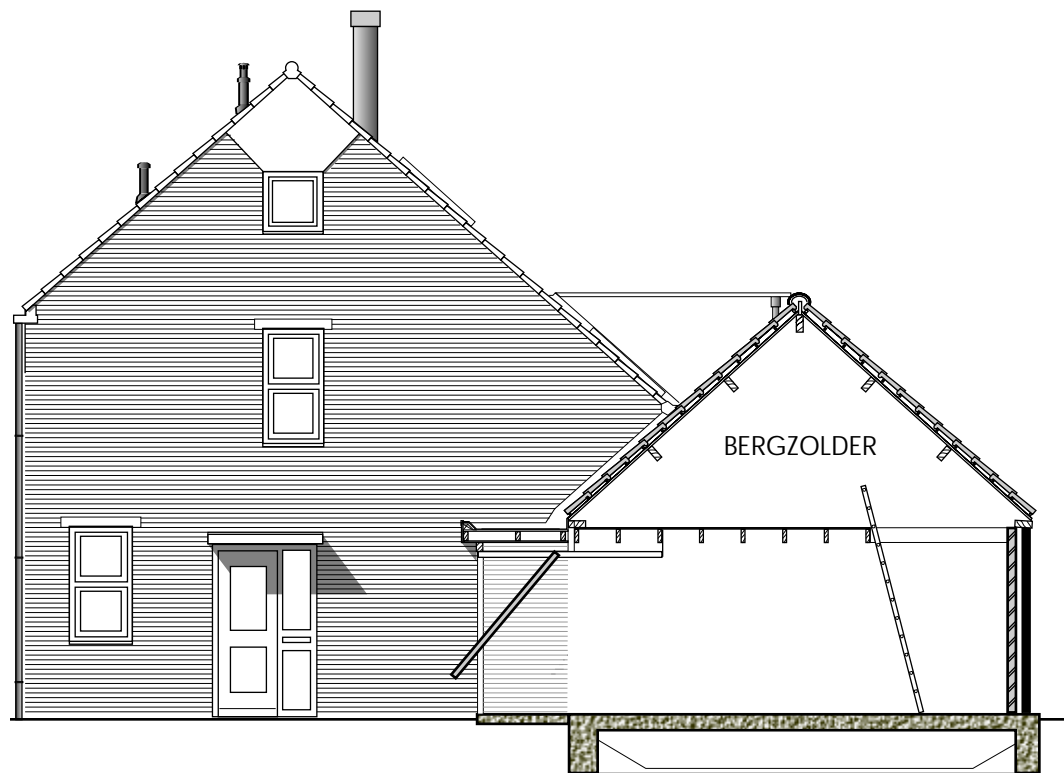


DOORSNEDE B-B

8 september 2005
Bestaande situatie




Ir B.A.Jurgens
Raamstraat 99
2613 RX Delft
015-2132178
06-15256005

ben.jurgens@versatel.nl

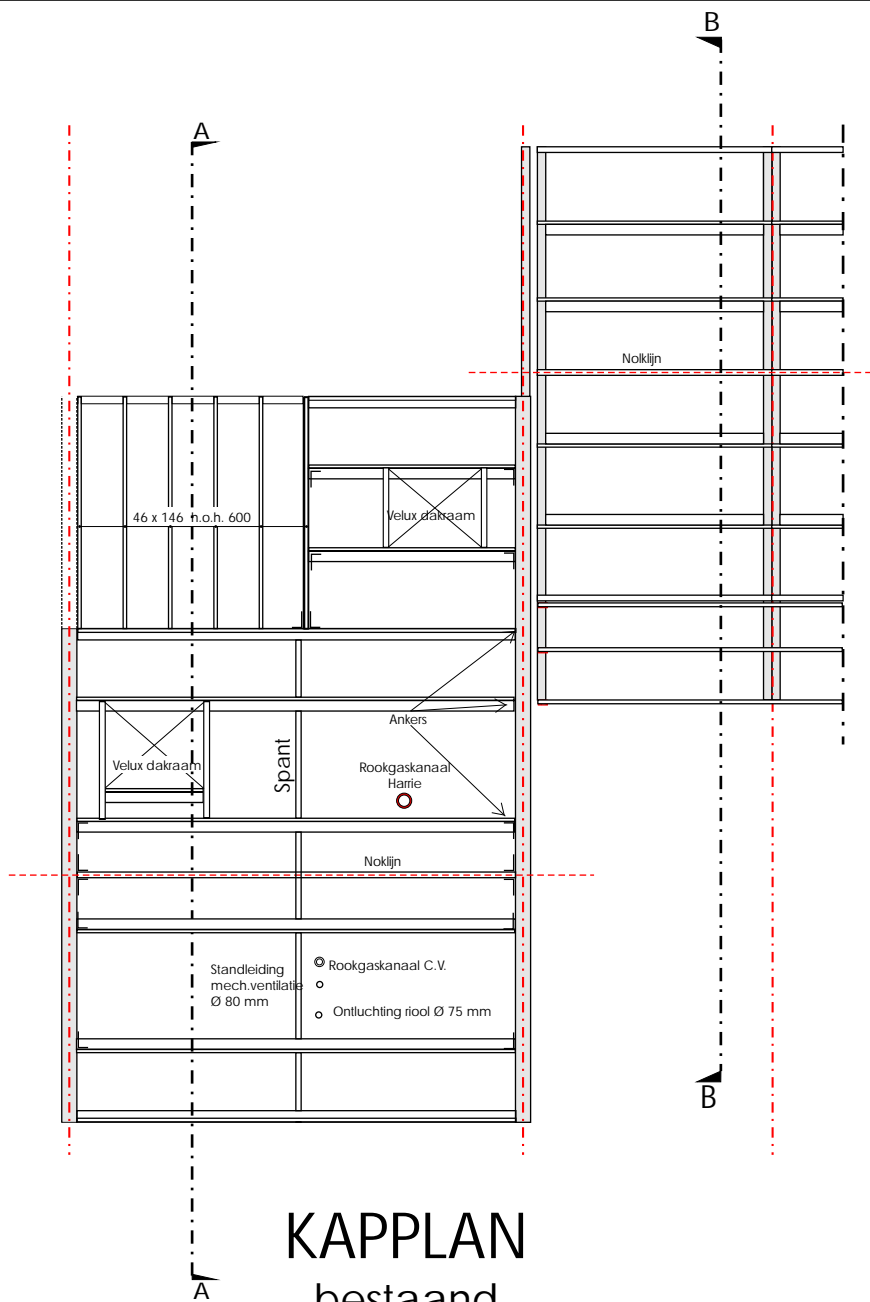

KAPPLAN
bestaand

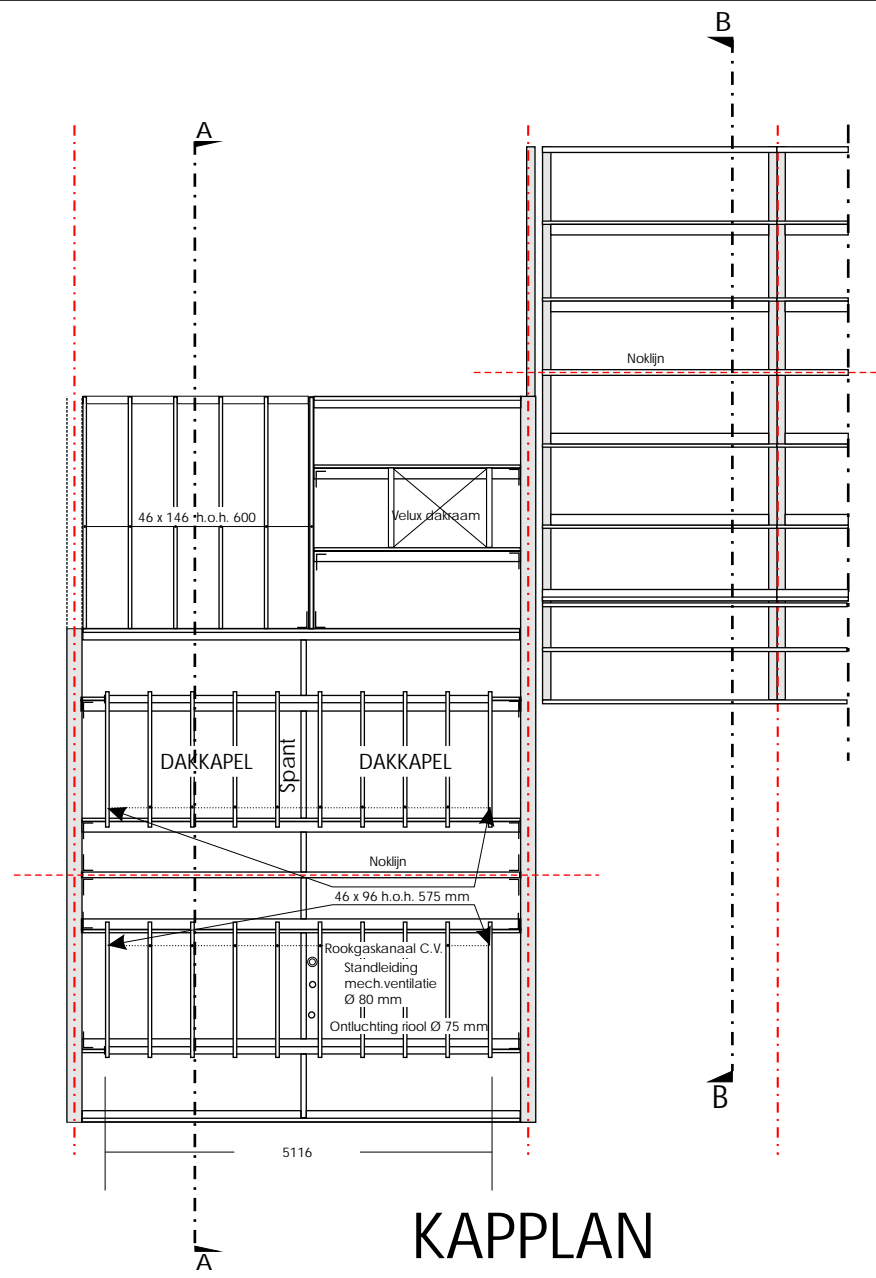


KAPPLAN

18 september 2005




Ir B.A. Jurgens
Raamstraat 99
2613 RX Delft
015-2132178
06-15256005

ben.jurgens@versatel.nl

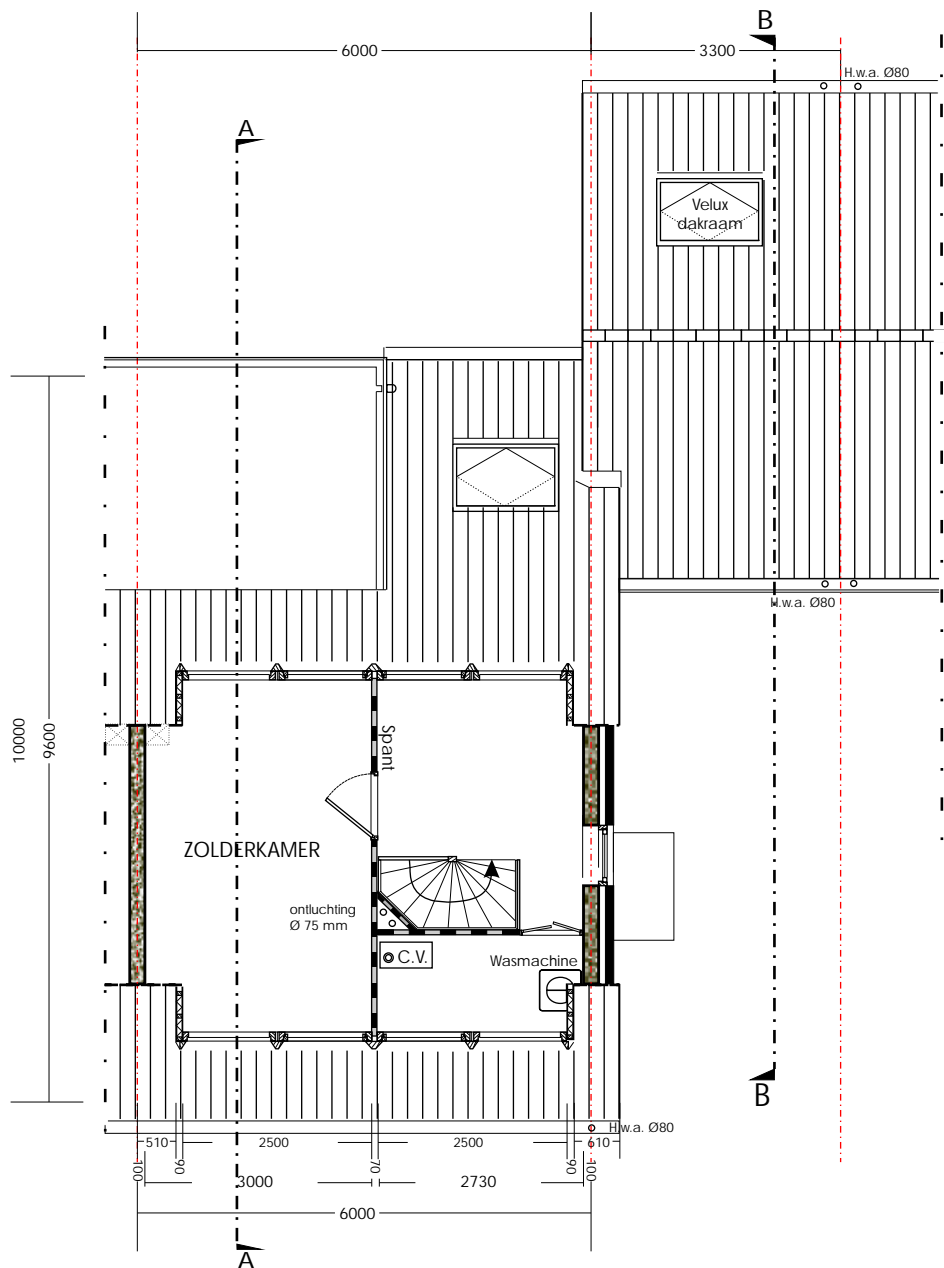

2e VERDIEPING

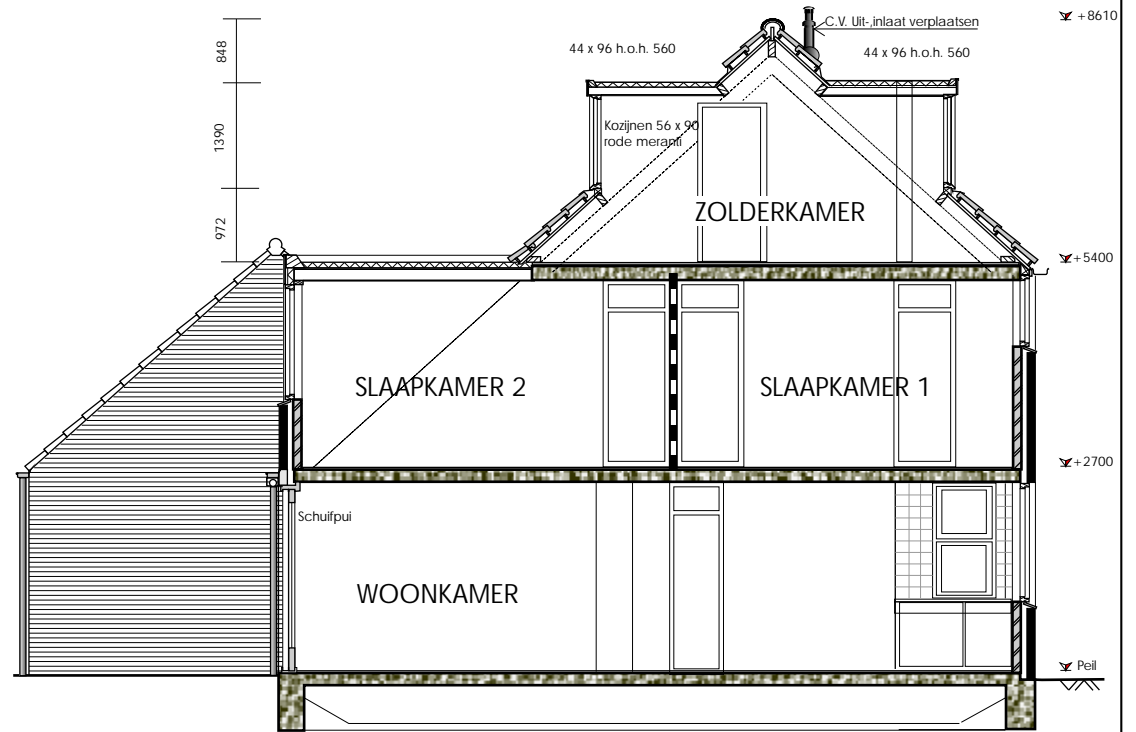


DOORSNEDE A-A

18 september 2005




Ir B.A. Jurgens
 Raamstraat 99
 2613 RX Delft
 015-2132178
 06-15256005

ben.jurgens@versatel.nl

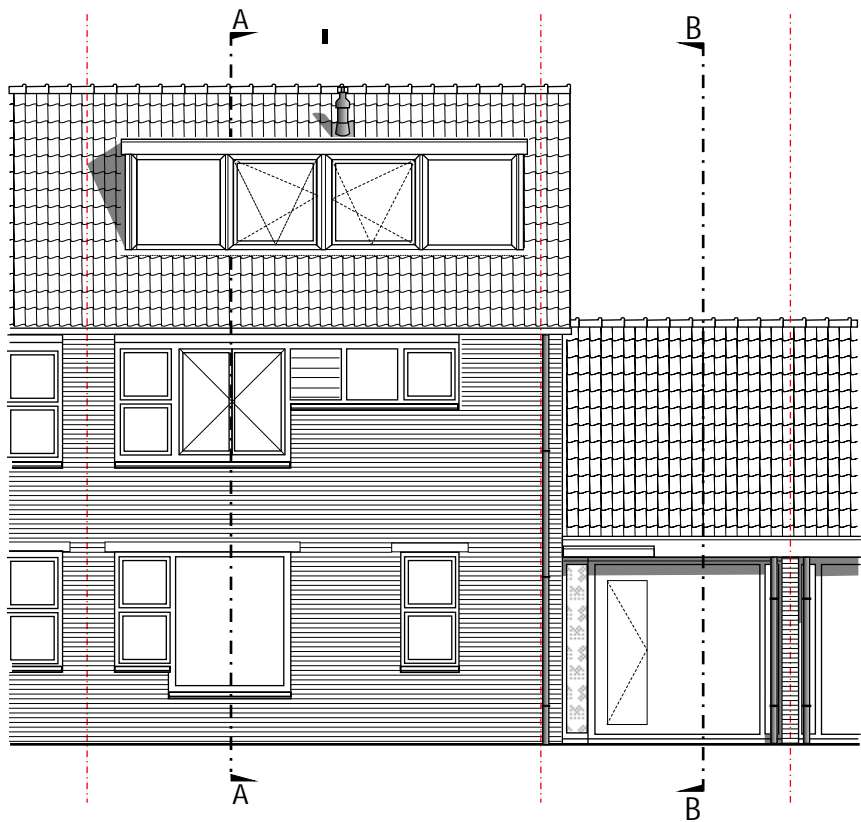

STRAATGEVEL

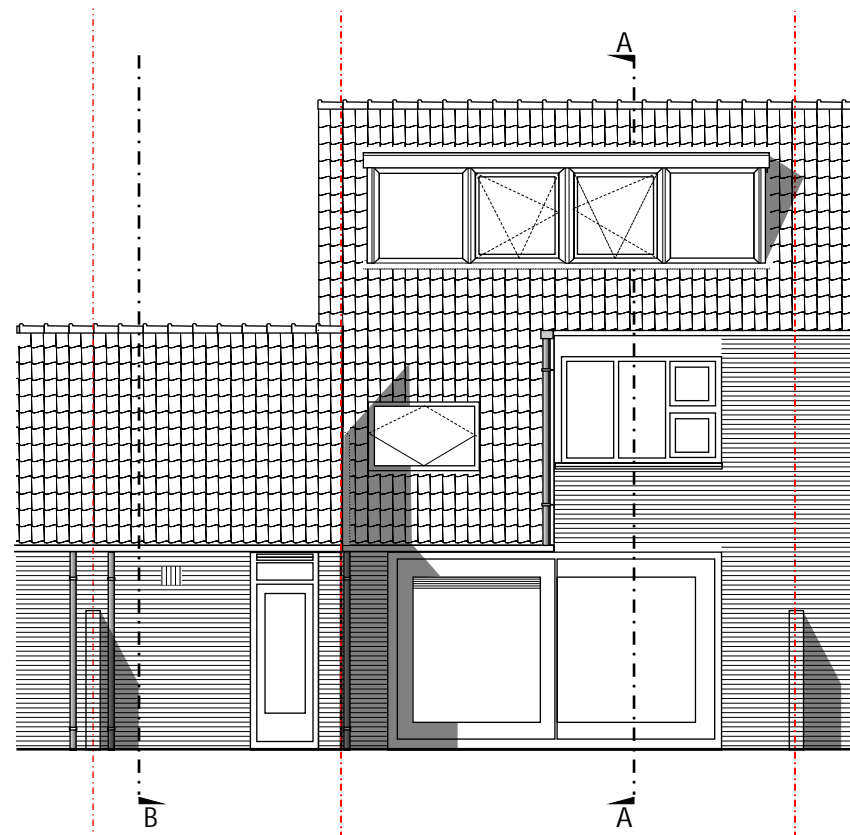

TUINGEVEL

8 september 2005



Ir B.A.Jurgens
 Raamstraat 99
 2613 RX Delft
 015-2132178
 06-15256005
 ben.jurgens@versatel.nl