

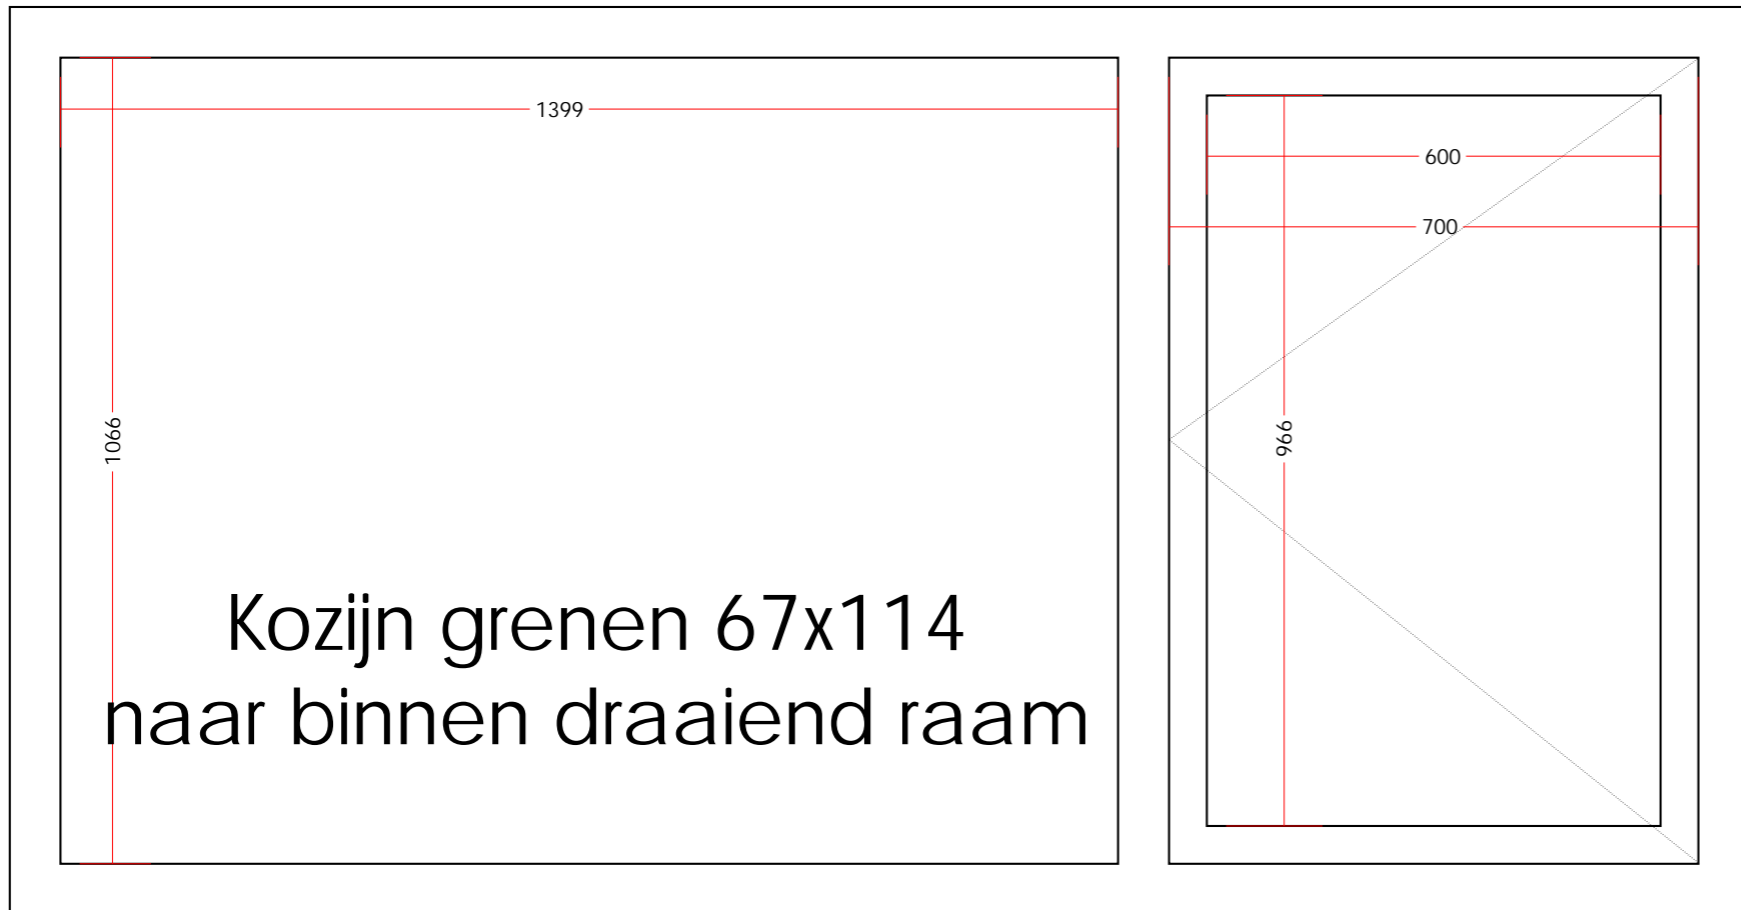
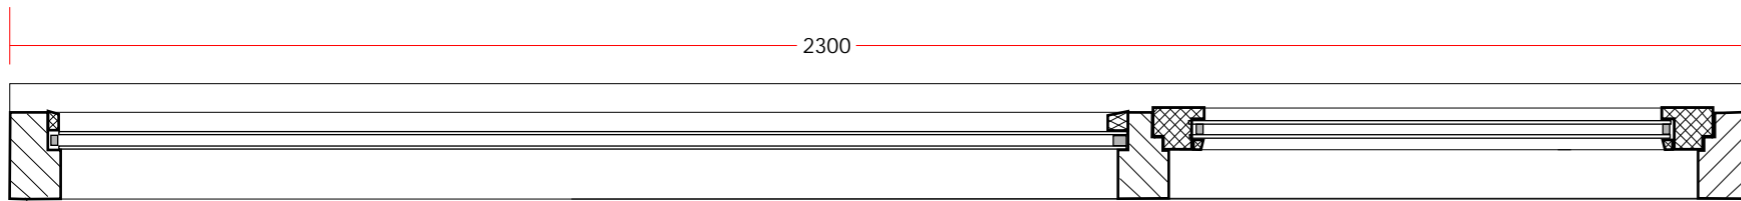


Dakkapel aanzicht schaal 1:50

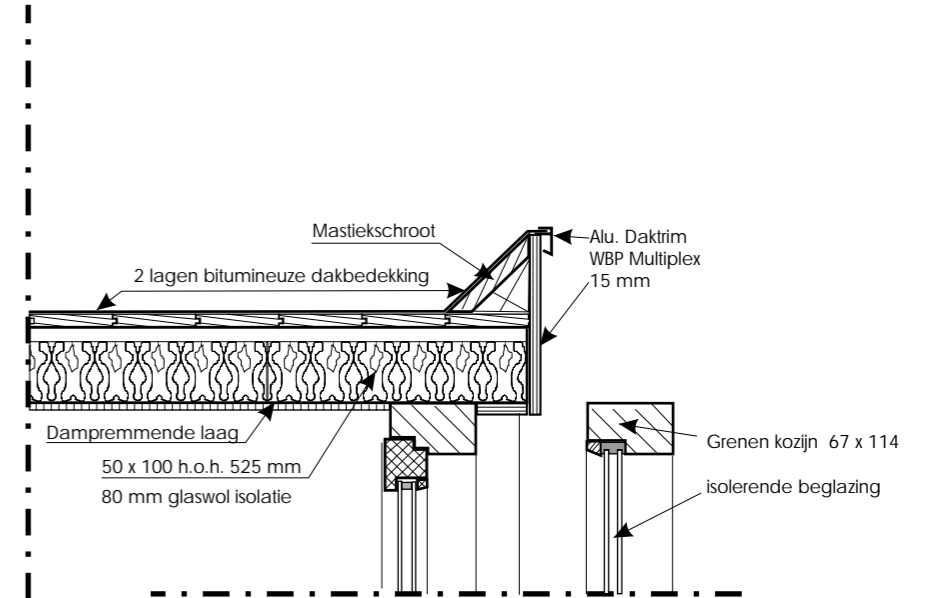

Kozijn grenen 67x114
naar binnen draaiend raam

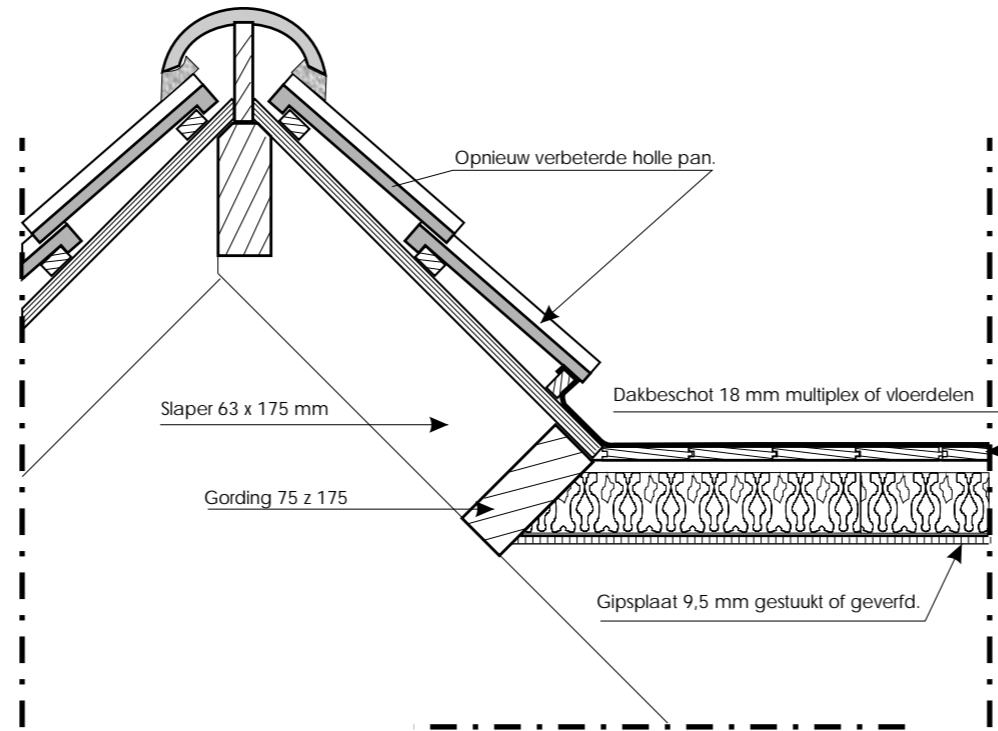