


Doorsnede B-B

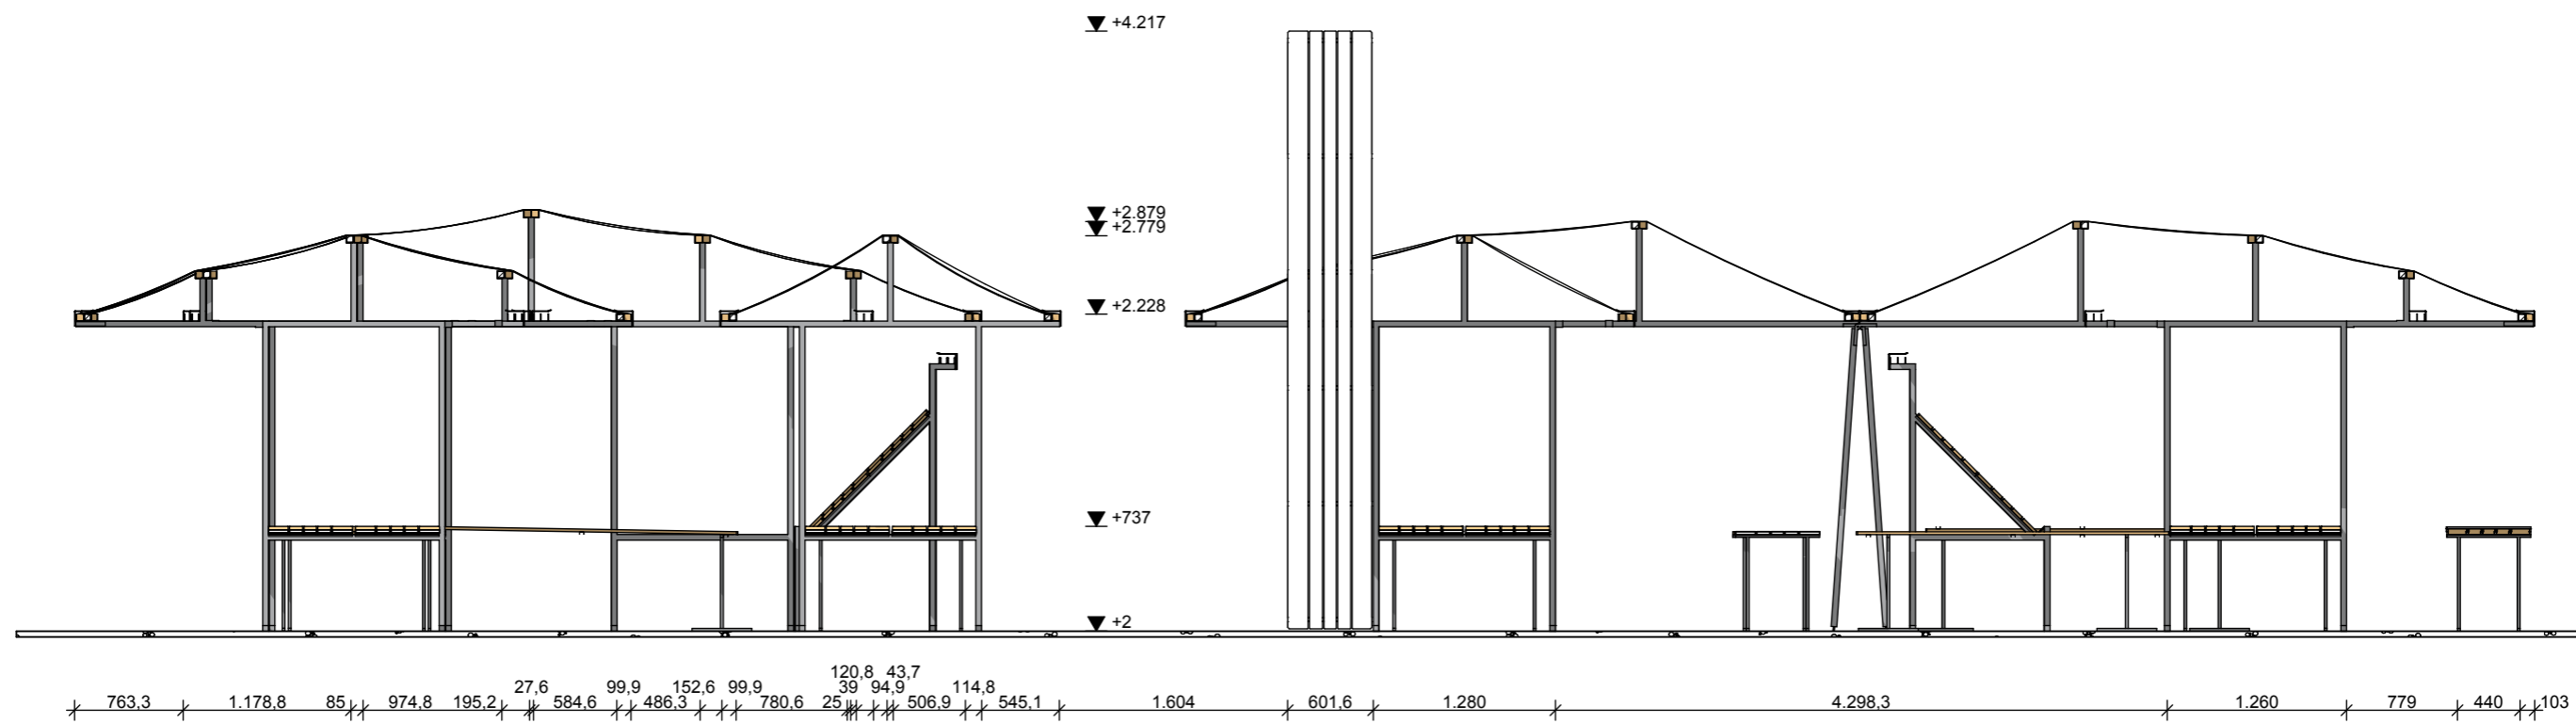

Doorsnede A-A